
MODTAGET

2 2 JUNI 2001

LEK

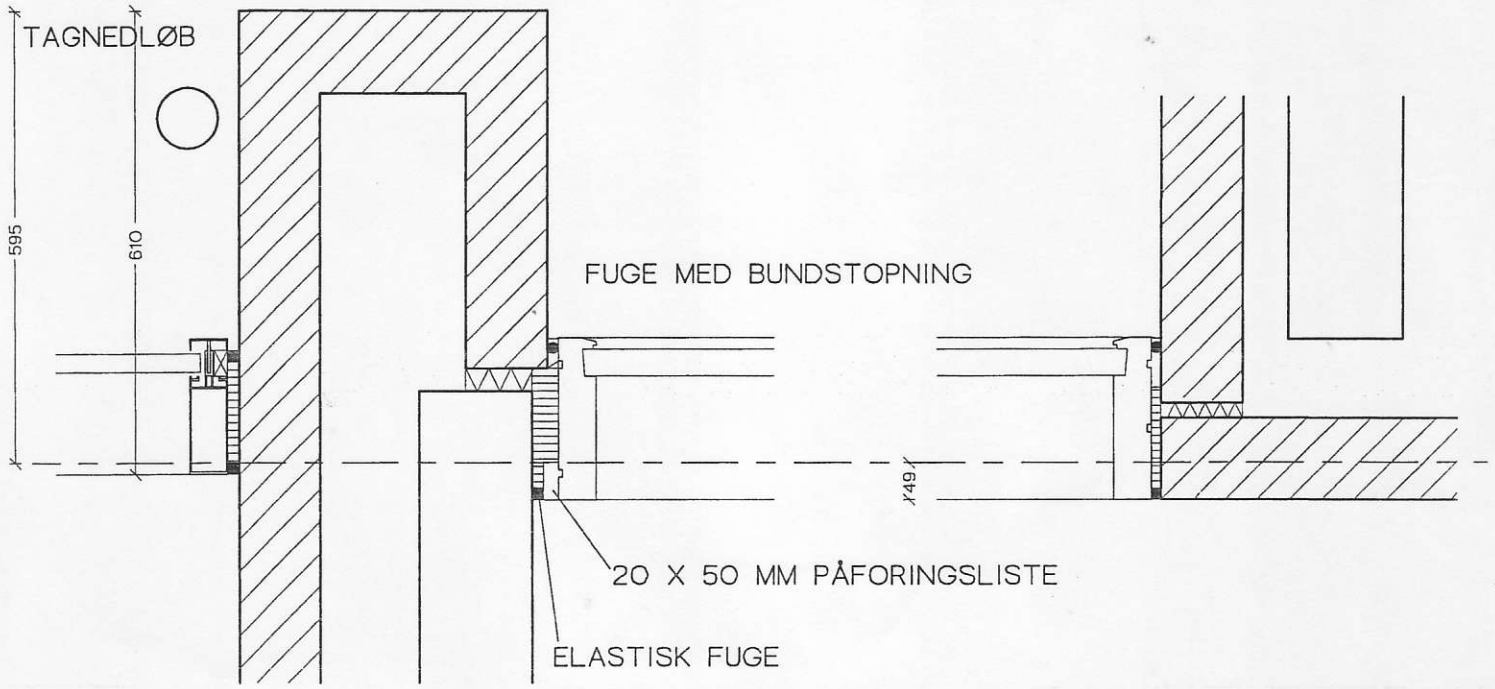

REV. B 21.06.01
MODULLINIE PÅTEGNET

REV. A 07.05.01
TAGNEDLØB FLYTTET

AMSTERDAMHUSENE

EMNE VANDRET SNIT I MURVÆRK OG VINDUER I GAVLHUS

SAG 99109

MÅL 1:10

DATO 20.01.01

ARKITEKTGRUPPEN aarhus

møllegade 9-13
dk-8000 århus c
tel 86 12 70 11
fax 86 13 70 11

forbindelsesvej 12
dk-2100 københavn ø
tel 35 43 41 11
fax 35 43 47 11

6.915B