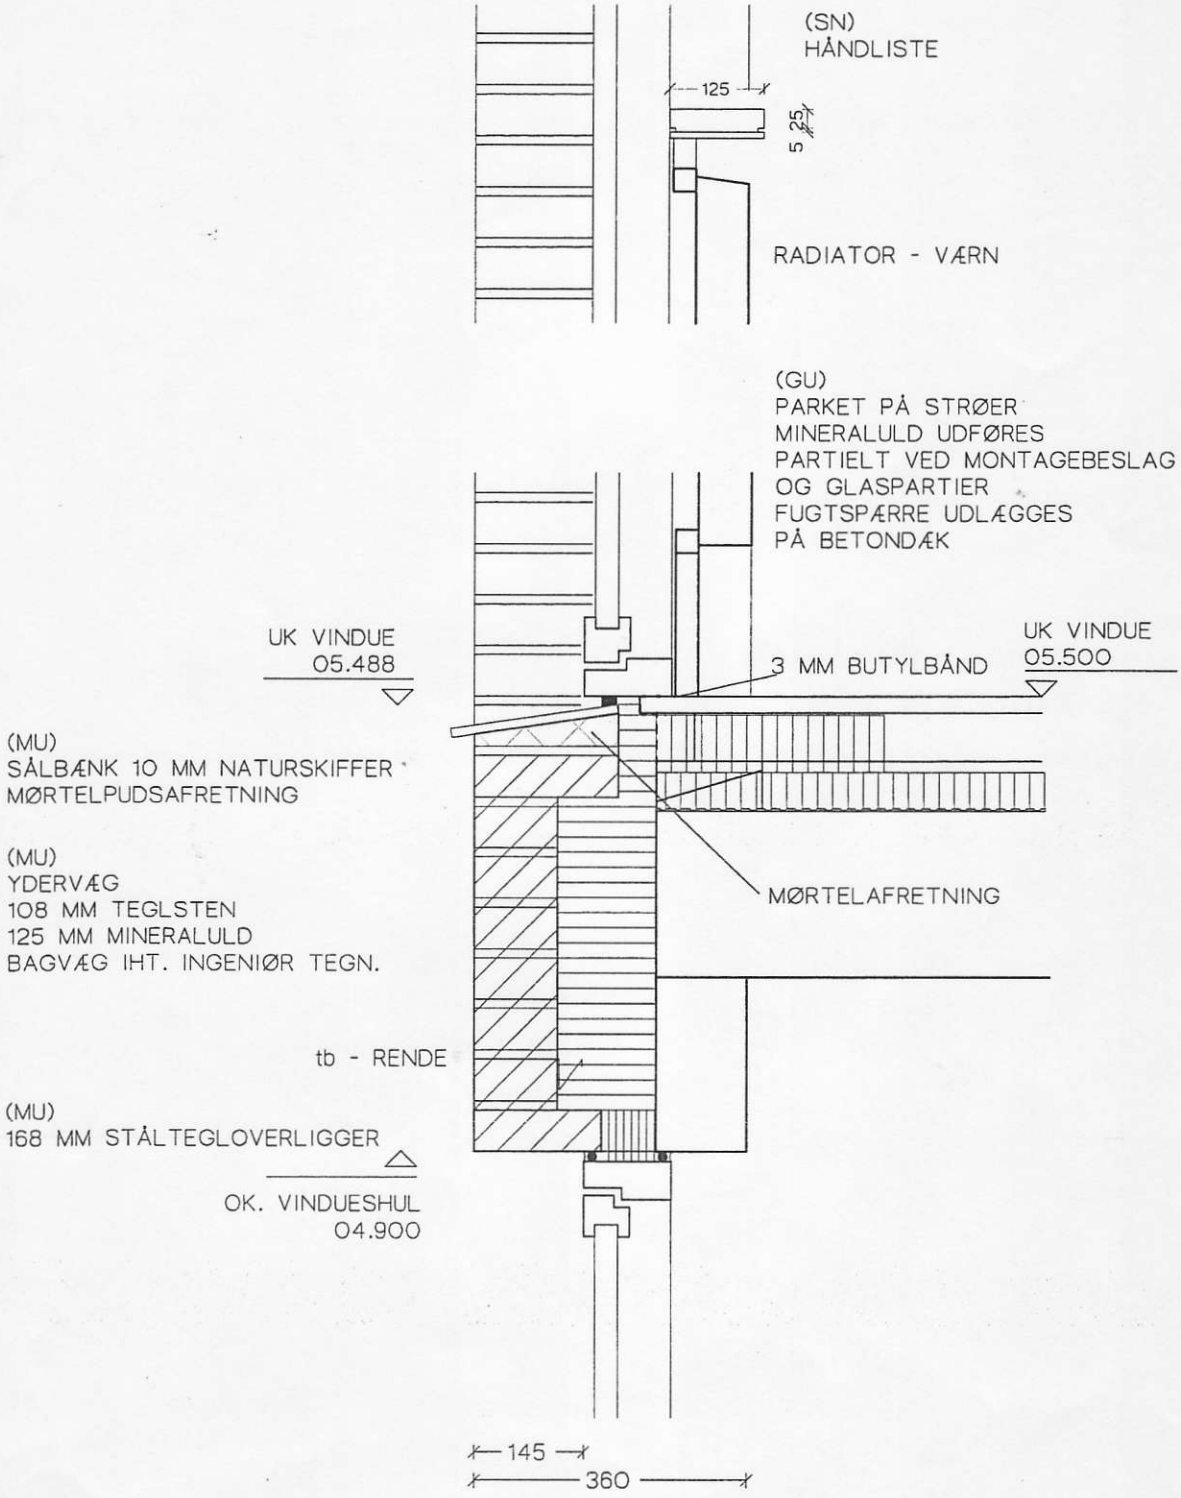


REV. A 07.05.01
TEKST PÅFØRT

AMSTERDAMHUSENE

EMNE VINDUEPARTI I YDERVÆG VED ETAGEDÆK

SAG 99109
MÅL 1:10
DATO 20.01.01

ARKITEKTGRUPPEN aarhus

møllegade 9-13
dk-8000 århus c
tel 86 12 70 11
fax 86 13 70 11

forbindelsesvej 12
dk-2100 københavn ø
tel 35 43 41 11
fax 35 43 47 11

6.910A