MODTAGET
28 MAJ 2001
MZJ

Rev.	Dato	Beskrivelse	Konstr	Tegn.	Kontr.	Godk.
E	25.05.01	Detalje F04, F07, F11,F12 og F16	ARM	TIA		MOR
D	22.02.01	Fundamentsbredder, armering m.v. revideret	ARM	MNI		MOR
C	16.02.01	Generel revision	ARM	TIA		MOR
B	15.11.00	Det. F01, F04, F07, F09, F13, F15 ændret, det. F19 tilføjet	ARM	TIA		MOR
A	01.11.00	Detalje F01– F03, F09 og F11 ændret, detalje F12–F18 tilf.	ARM	TIA		MOR

BOLIGTYPE RETVENDT SPEJLVENDT

Konstr. ARM Tegn. BHL Kontr. Godk. Mål~ Dato 19.10.2000 Modelfil Filnavn–2190–det

AMSTERDAMHUSENE

Tekst

FUNDAMENTSSNIT– OG DETALJER


Tegn. nr. 2.190 Rev.nr. E

Højgaard & Schultz


☐ Højgaard & Schultz a/s Knud Højgaards Vej 9 2860 Søborg Tlf. 39 54 40 00 Fax. 39 54 49 00 Sag:
☐ Arkitektgruppen Aarhus Møllegade 9 –13 8000 Århus C Tlf. 86 12 70 11 Fax. 86 13 70 11 Sag:
▩ Steensen & Varming a/s Krabbesholms Alle 1 8260 Viby J. Tlf. 86 11 56 00 Fax. 86 11 01 16 Sag: 99424B
☐ JM DANMARK A/S Lundsgade 6 2100 København Ø. Tlf. 70 13 70 80 Fax. 70 13 70 90 Sag:

DETALJE	EMNE	REV.DATO	NY DET.
F01	Snit i fundament ved 390 mm ydervæg	22.02.01	
F02	Snit i fundament under boligadskillende væg i rækkehuse	16.02.01	
F03	Snit i fundament ved 390 mm gavle/facade i rækkehuse	16.02.01	
F04	Snit i fundament/fundament for boligadskillende væg	25.05.01	
F05	Snit i påstøbning af pæletop	22.02.01	
F06	Snit, fundament ved dilatation (boligadskillende vægge)	22.02.01	
F07	Dilatationsfuge i facadeelement	25.05.01	
F08	Fundament mellem boliger/teknikrum ved boligtype F2	22.02.01	
F09	Snit, facade og gavlfundament, butik	22.02.01	
F10	Fundament mellem boliger/teknikrum ved boligtype J4	22.02.01	
F11	Snit i elevatorgrube i D4	25.05.01	
F12	Snit i elevatorgrube ved butik	25.05.01	
F13	Snit i fundament ved dilatering af terrændæk	22.02.01	
F14	Snit i fundament i trapperum	22.02.01	
F15	Snit i fundament butik/trapperum	22.02.01	
F16	Princip af rørgennemføringer i fundament	25.05.01	
F17	Snit i fundament for trapperum	22.02.01	
F18	Snit i fundament ved pejseskakt	22.02.01	
F19	Detalje ved pejseskakt (beton)	22.02.01	15.11.00
F20	Facadefundament, boligtype G og K	22.02.01	01.02.01
F21	Stigbøjle ved terrændæk		22.02.01

SAG : HØJGAARD OG SCHULTZ AMSTERDAMHUSENE FREDERIKSSUND		MÅL ~	PROJ./TEGN.	ARM/BHL
	EMNE INDHOLDSFORTEGNELSE		DATO	19.10.00
			REVDATO	25.05.01
STEENSEN & VARMING A/S RÅDGIVENDE INGENIØRER F.R. KRABBESHOLMS ALLÉ 1, 8260 VIBY J TLF. 86 11 56 00 FAX 86 11 01 16	SAG NR. 99424A	TEGN. NR.		DETALJE NR.
	FIL NR. T-2190-DET.DWG	2.190		

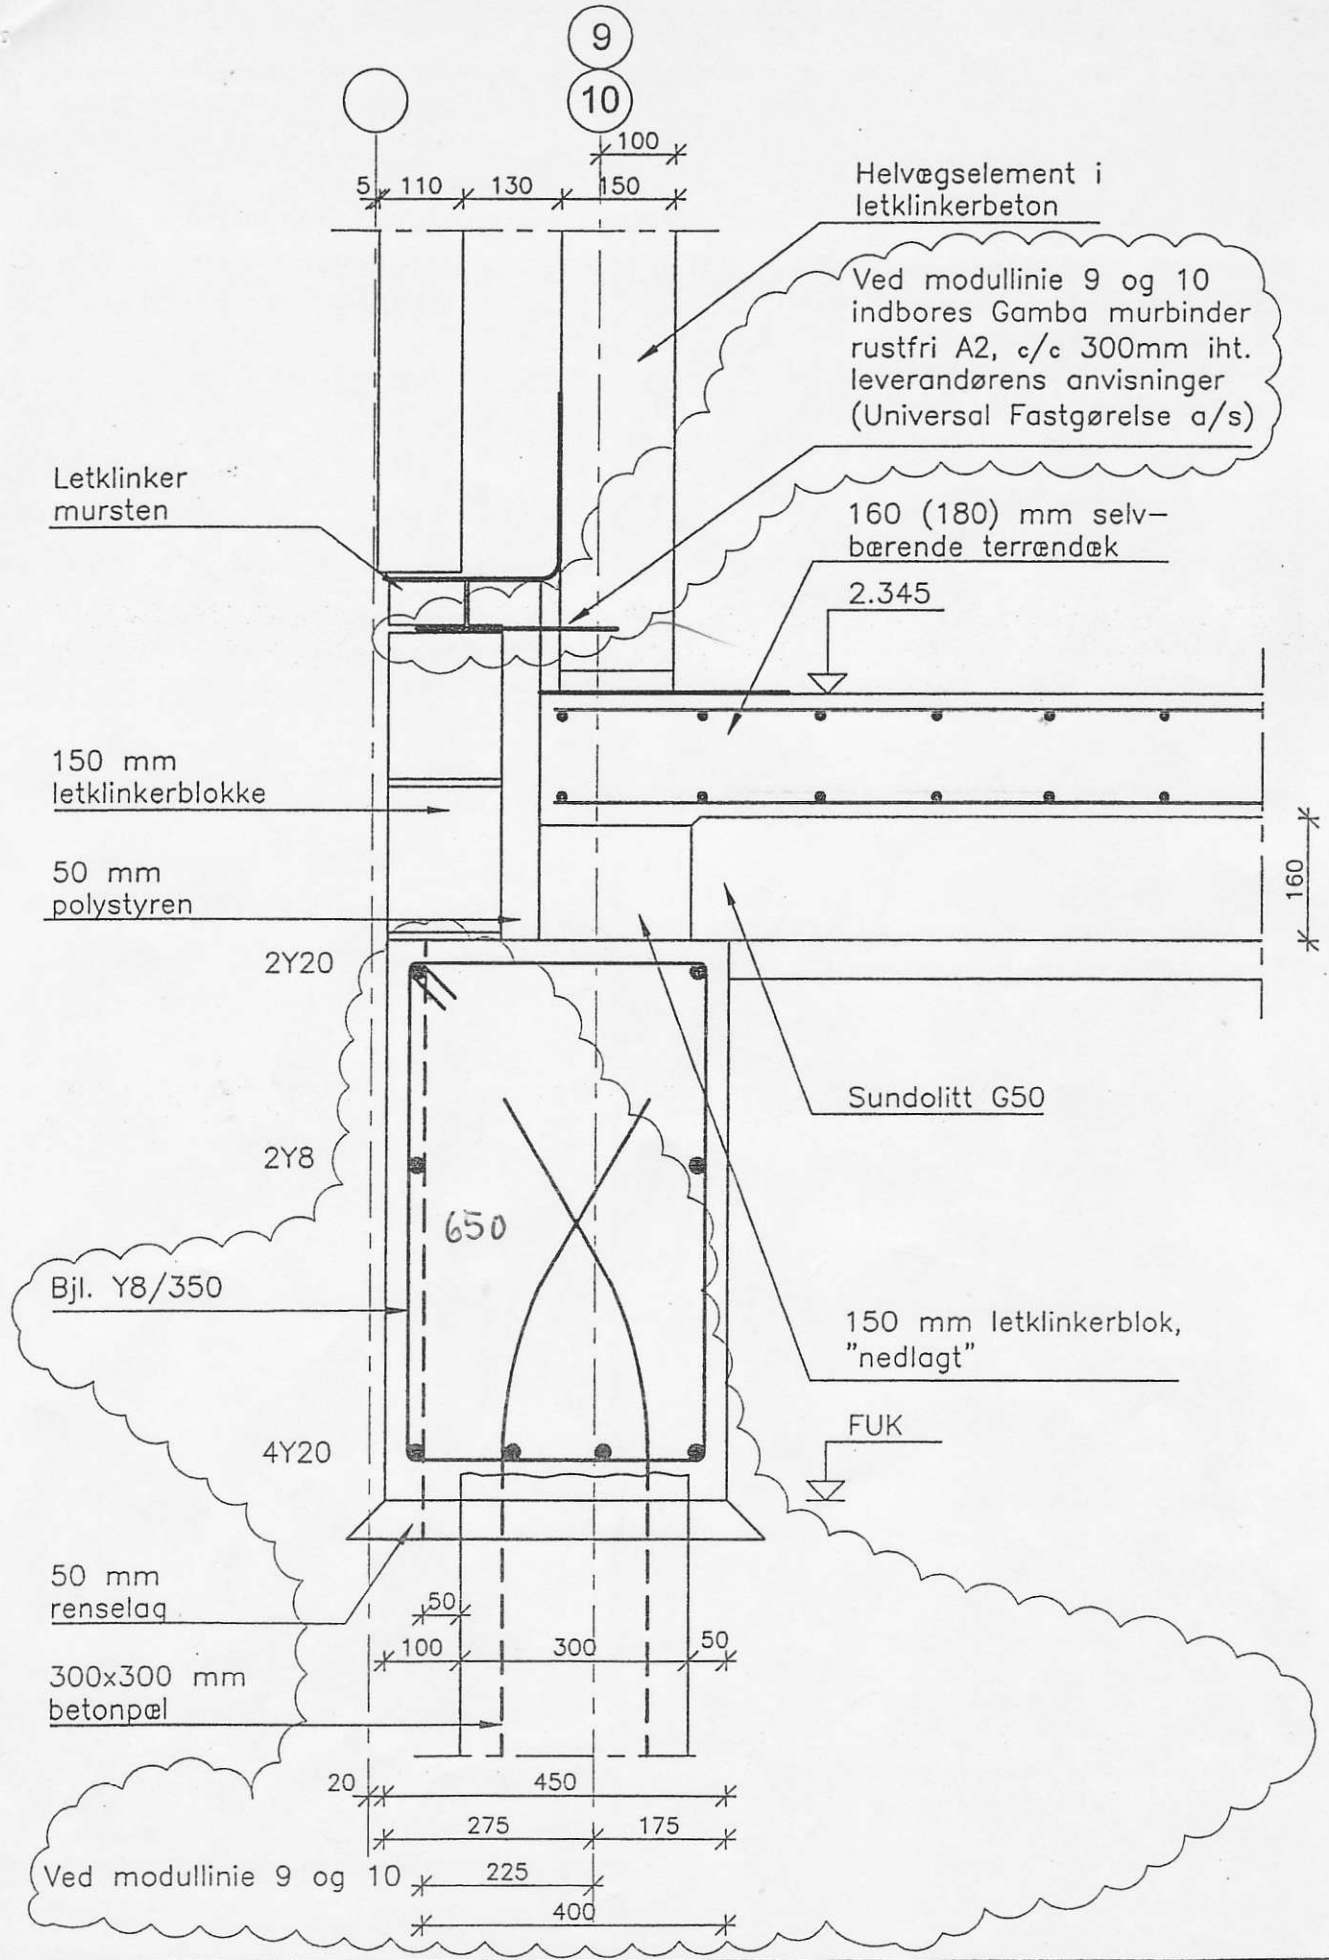

SAG : HØJGAARD OG SCHULTZ AMSTERDAMHUSENE FREDERIKSSUND		MÅL 1:10	PROJ./TEGN. ARM/TIA
	EMNE SNIT I FUNDAMENT VED 390 MM YDERVÆG		DATO 19.10.00
			REVDATO 22.02.01
STEENSEN & VARMING A/S RÅDGIVENDE INGENIØRER F.R.I KRABBESHOLMS ALLÉ 1, 8260 VIBY J TLF. 86 11 56 00 FAX 86 11 01 16	SAG NR. 99424A	TEGN. NR. 2.190	DETALJE NR. F01
	FIL NR. t-2190-det.DWG		

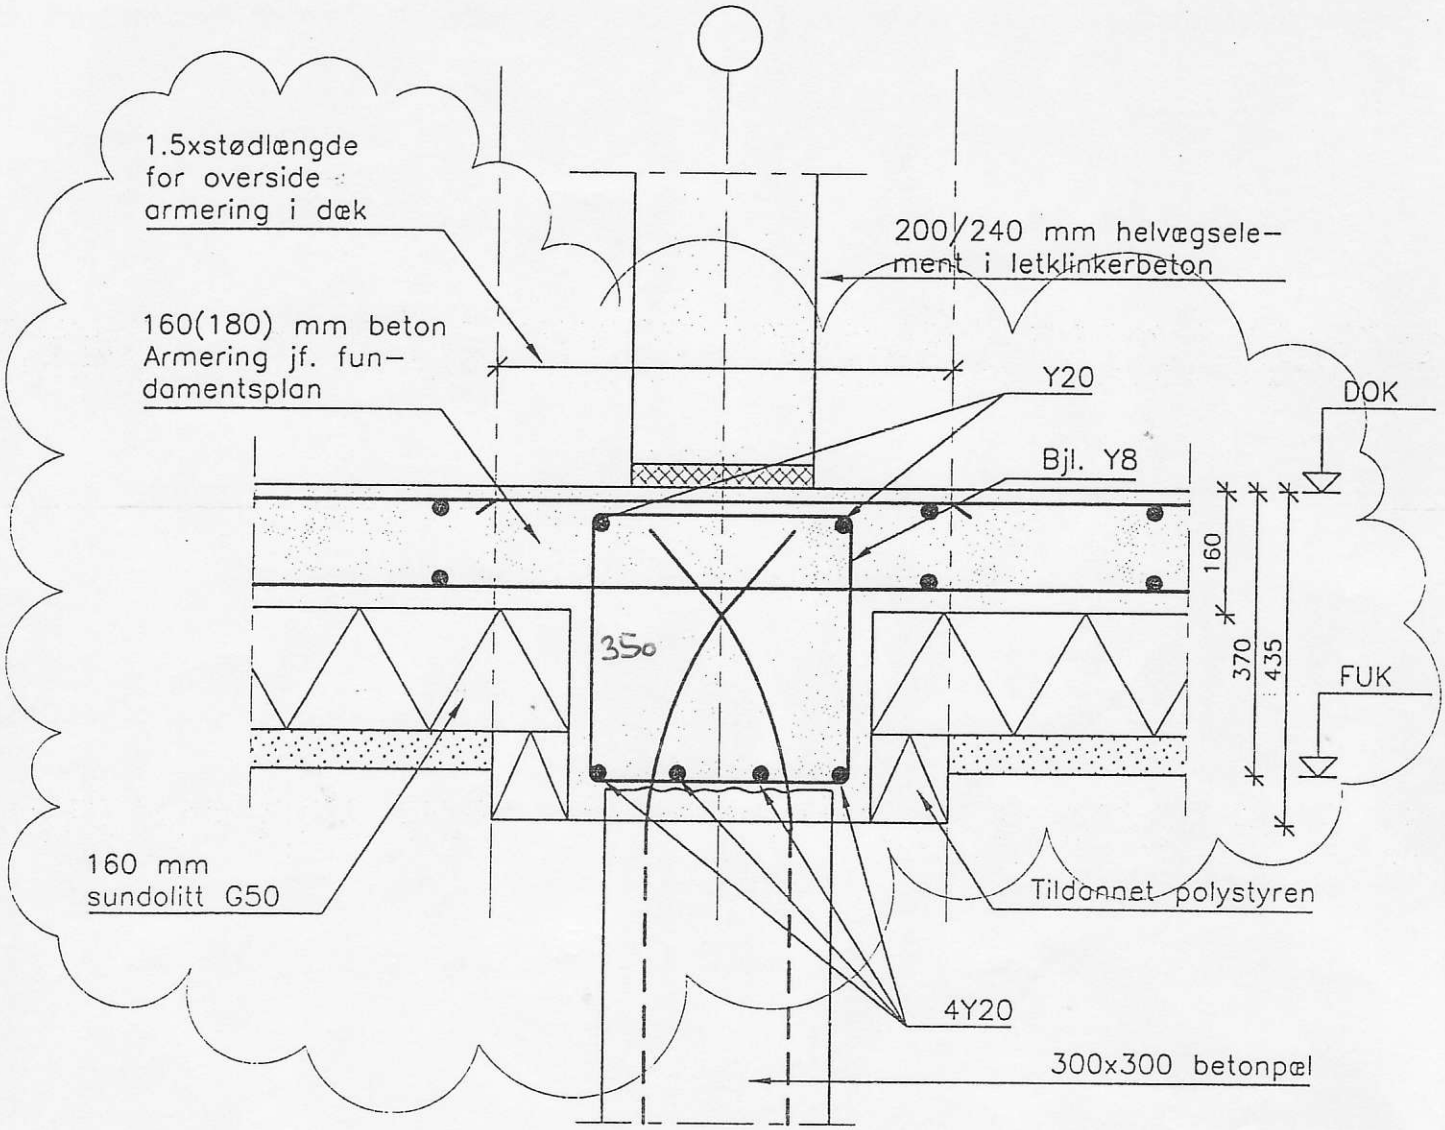


NOTE:

Bøjlearmering:


Lejligheder: Generelt bjl. Y8/300
Vederlag +600 mm på hver side af pæl bjl. Y8/150

Rækkehuse: Generelt bjl. Y8/200
Vederlag +600 mm på hver side af pæl bjl. Y8/150


SAG : HØJGAARD OG SCHULTZ AMSTERDAMHUSENE FREDERIKSSUND		MÅL 1:10	PROJ./TEGN. ARM/TIA
	EMNE SNIT I FUNDAMENT UNDER BOLIG-ADSKILLENDE VÆG		DATO 19.10.00
			REVDATO 16.02.01
STEENSEN & VARMING A/S RÅDGIVENDE INGENIØRER F.R.I KRABBESHOLMS ALLÉ 1, 8260 VIBY J TLF. 86 11 56 00 FAX 86 11 01 16	SAG NR. 99424A FIL NR. t-2190-det.DWG	TEGN. NR. 2.190	DETALJE NR. F02

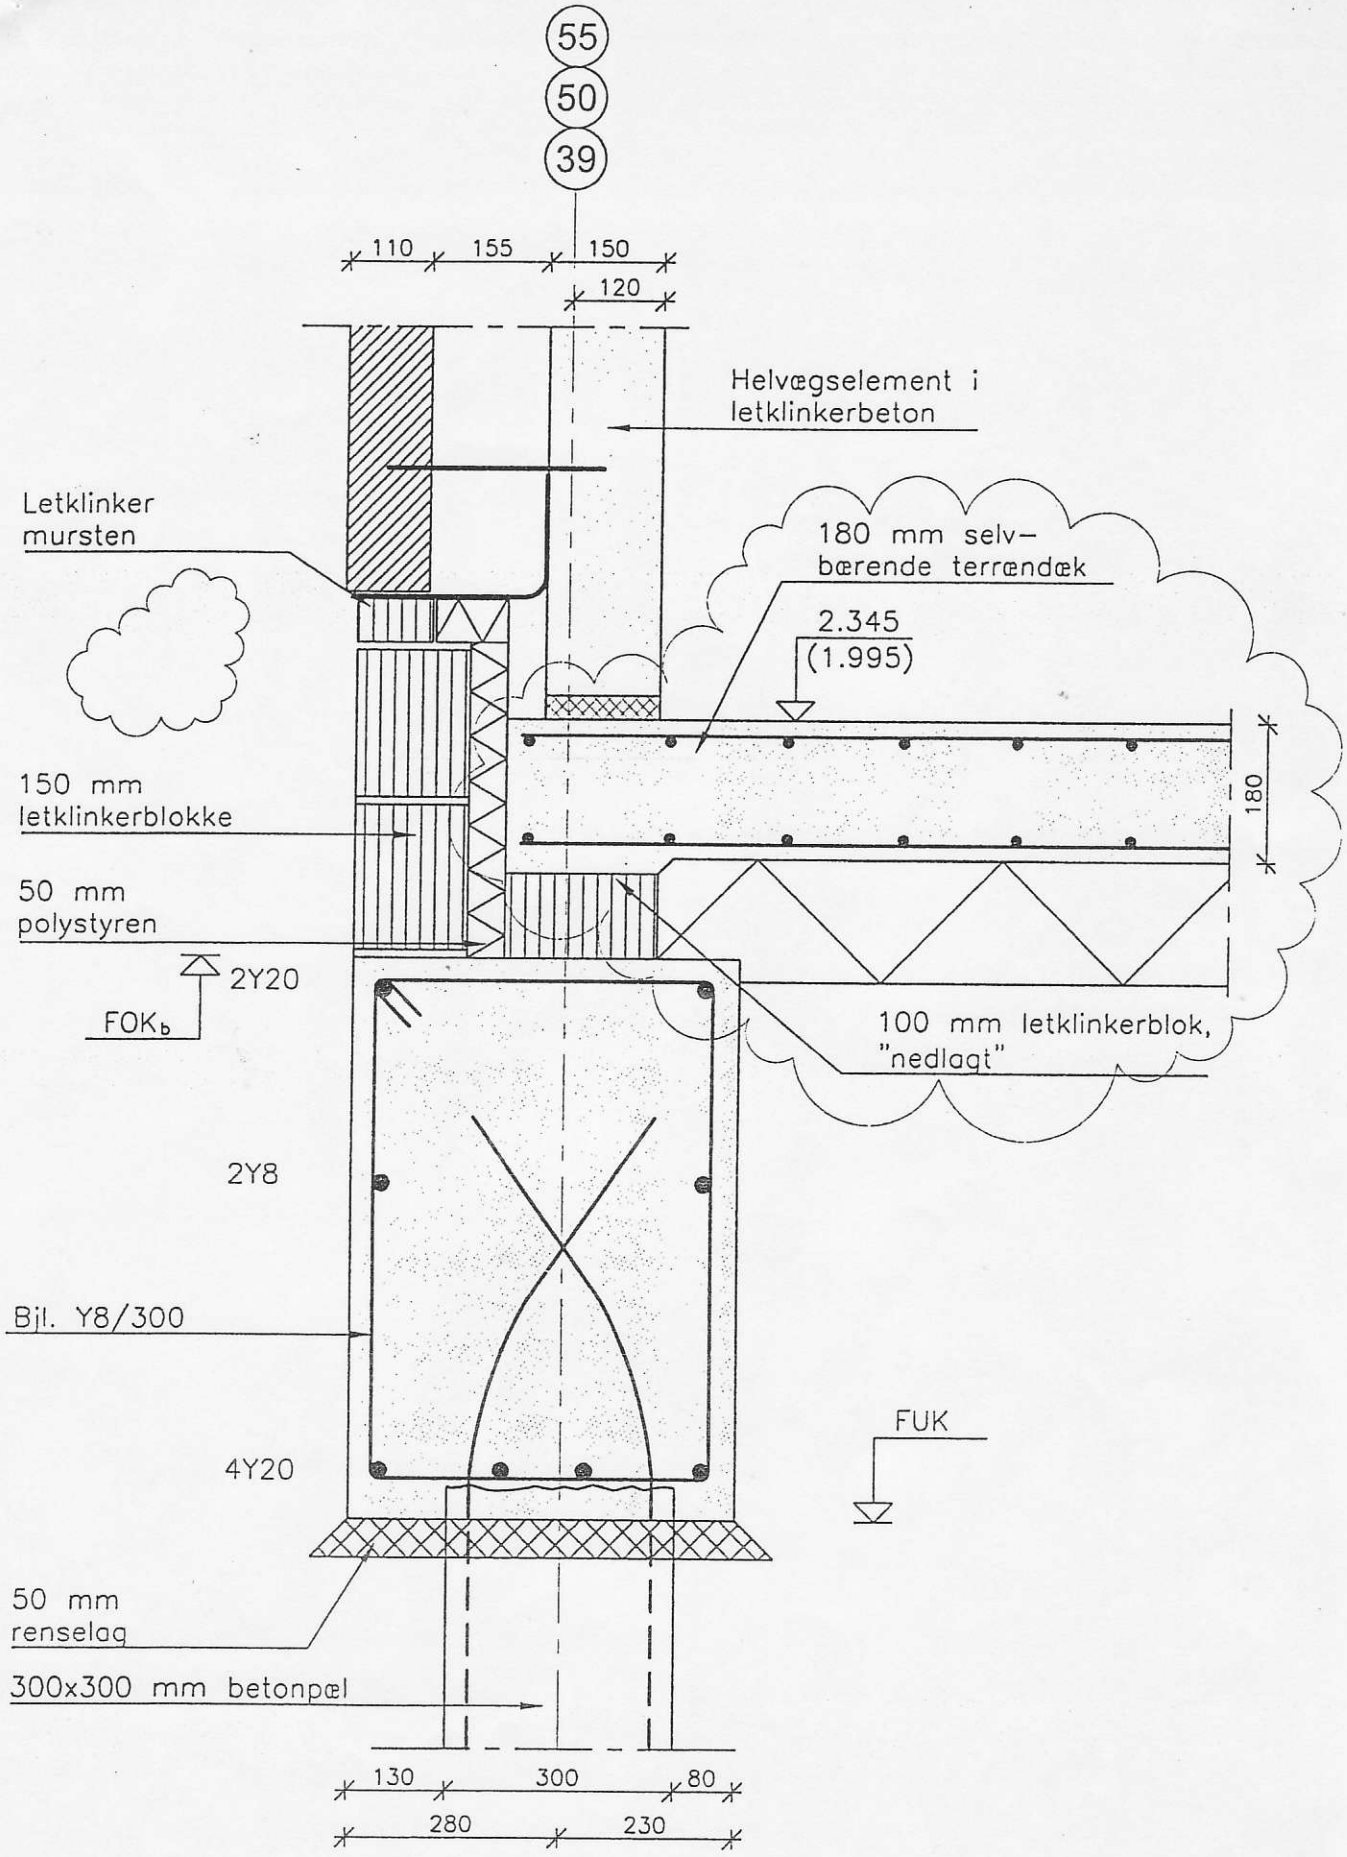


SAG : HØJGAARD OG SCHULTZ AMSTERDAMHUSENE FREDERIKSSUND		MÅL 1:10	PROJ./TEGN.	ARM/TIA
	EMNE SNIT I FUNDAMENT VED 390 MM GAVLE/FACADE RÆKKEHUSE		DATO	19.10.00
			REVDATO	16.02.01
STEENSEN & VARMING A/S RÅDGIVENDE INGENIØRER F.R.I KRABBESHOLMS ALLÉ 1, 8260 VIBY J TLF. 86 11 56 00 FAX 86 11 01 16	SAG NR. 99424A	TEGN. NR.		DETALJE NR.
	FIL NR. t-2190-det.DWG	2.190		F03

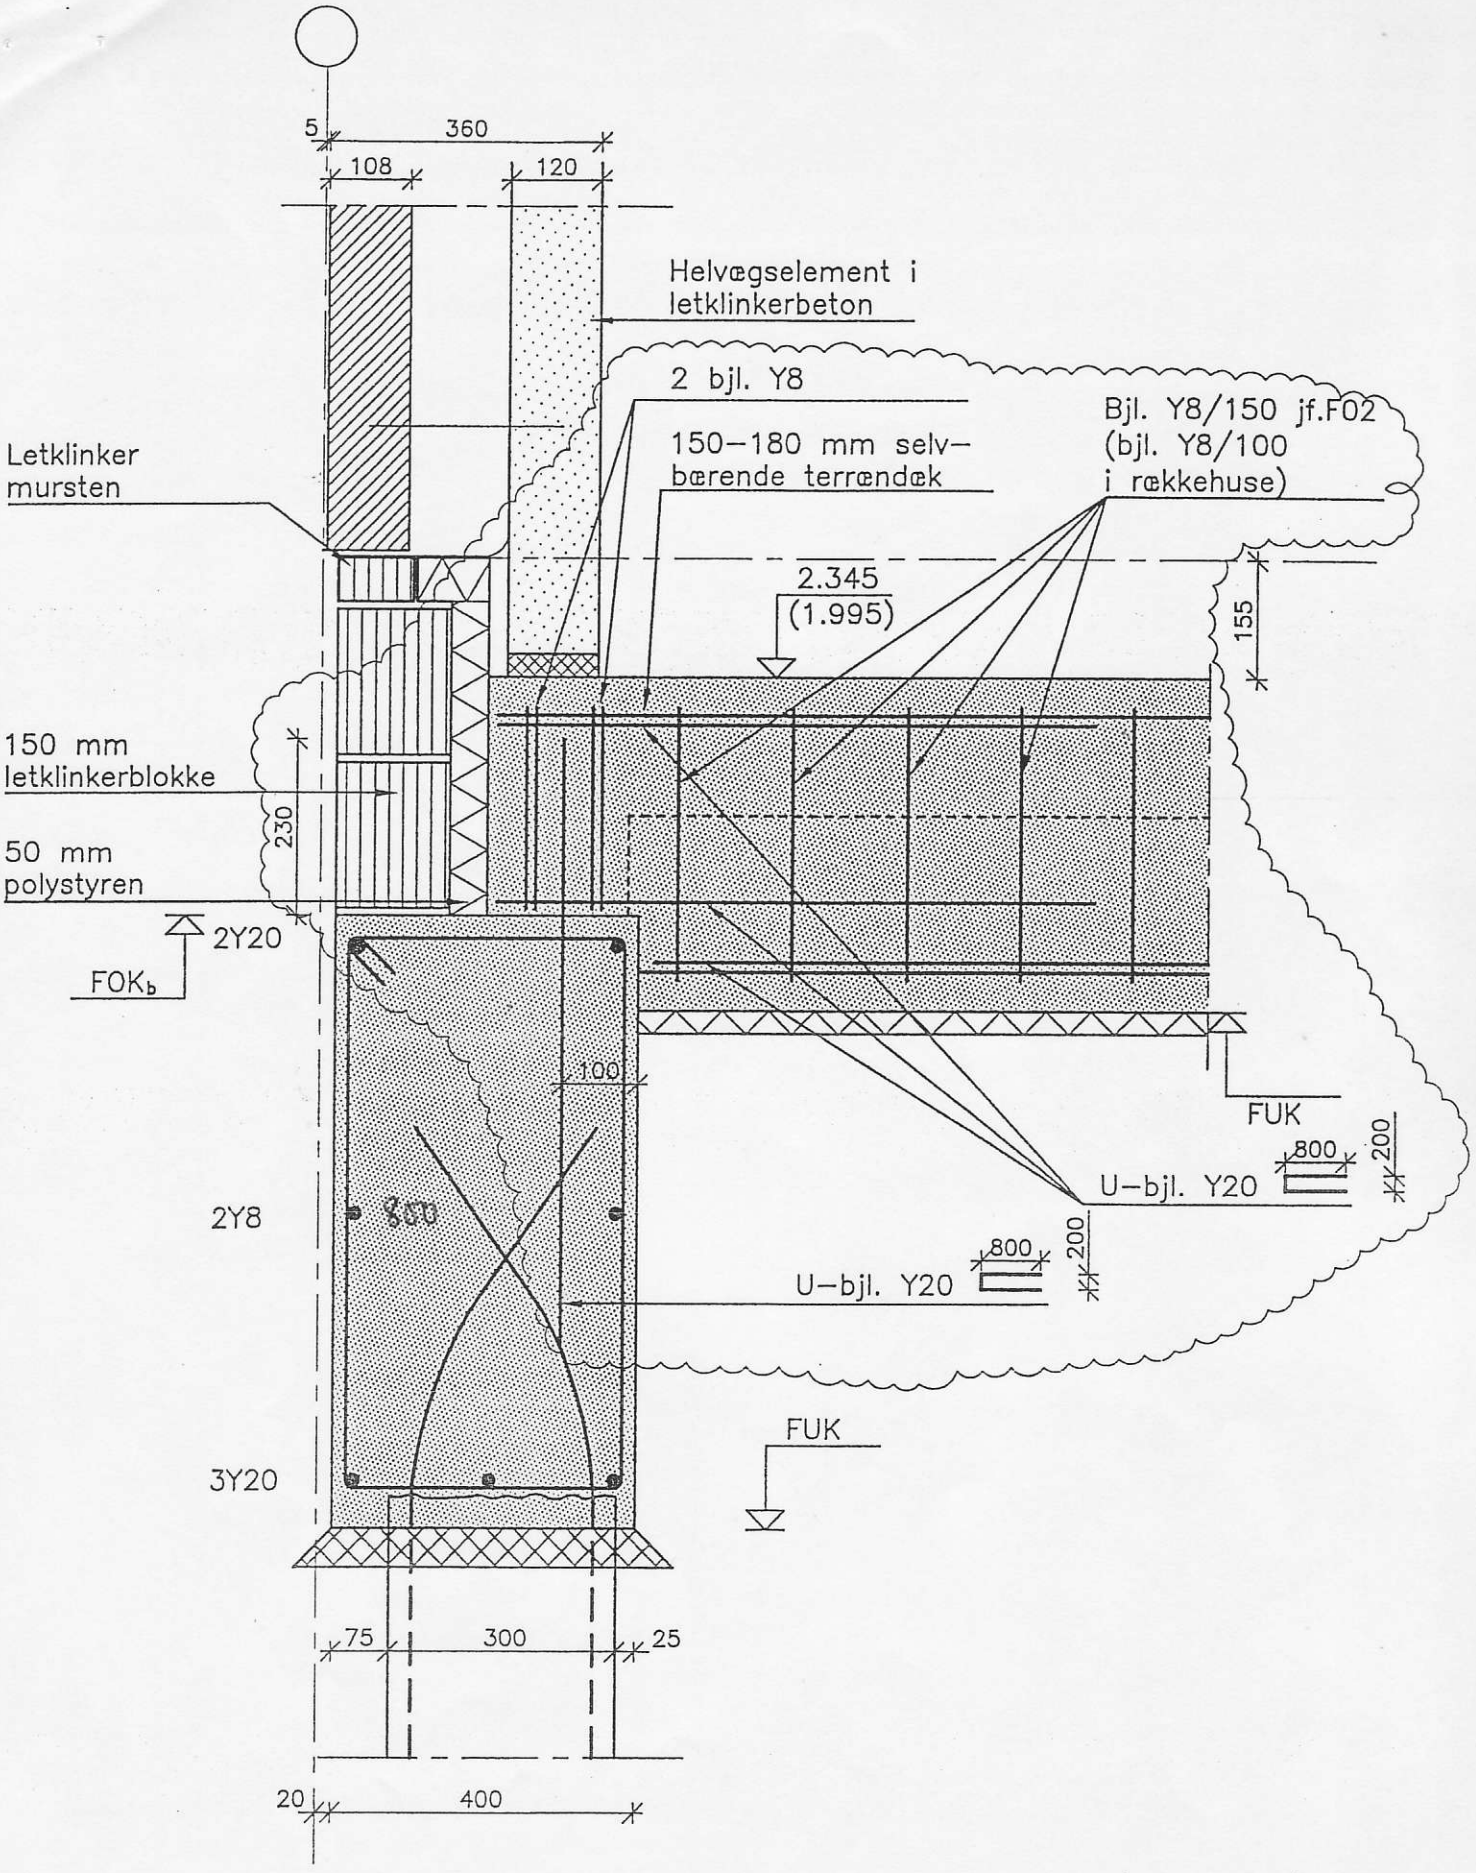


SAG : HØJGAARD OG SCHULTZ AMSTERDAMHUSENE FREDERIKSSUND		MÅL 1:10	PROJ./TEGN.	ARM/KF
	EMNE SNIT I FUNDAMENT/FUNDAMENT FOR BOLIGADSKILLENDE VÆG		DATO	19.10.00
			REVDATO	25.05.01
STEENSEN & VARMING A/S RÅDGIVENDE INGENIØRER F.R. KRABBESHOLMS ALLÉ 1, 8260 VIBY J TLF. 86 11 56 00 FAX 86 11 01 16	SAG NR. 99424A	TEGN. NR. 2.190		DETALJE NR. F04
	FIL NR. T–2190–DET.DWG			

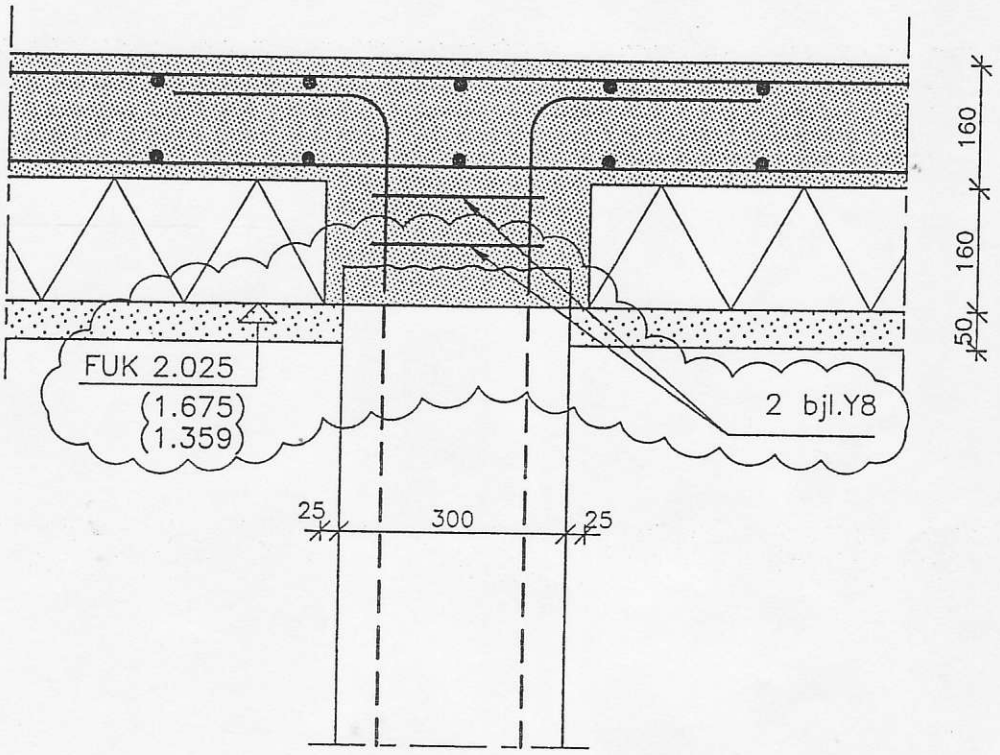


SAG : HØJGAARD OG SCHULTZ AMSTERDAMHUSENE FREDERIKSSUND		MÅL 1:10	PROJ./TEGN.	ARM/BHL
	EMNE SNIT I PÅSTØBNING AF PÆLETOP		DATO	19.10.00
			REVDATO	22.02.01
STEENSEN & VARMING A/S RÅDGIVENDE INGENIØRER F.R.I KRABBESHOLMS ALLÉ 1, 8260 VIBY J TLF. 86 11 56 00 FAX 86 11 01 16	SAG NR. 99424A	TEGN. NR.		DETALJE NR.
	FIL NR. t-2190-det.DWG	2.190		F05

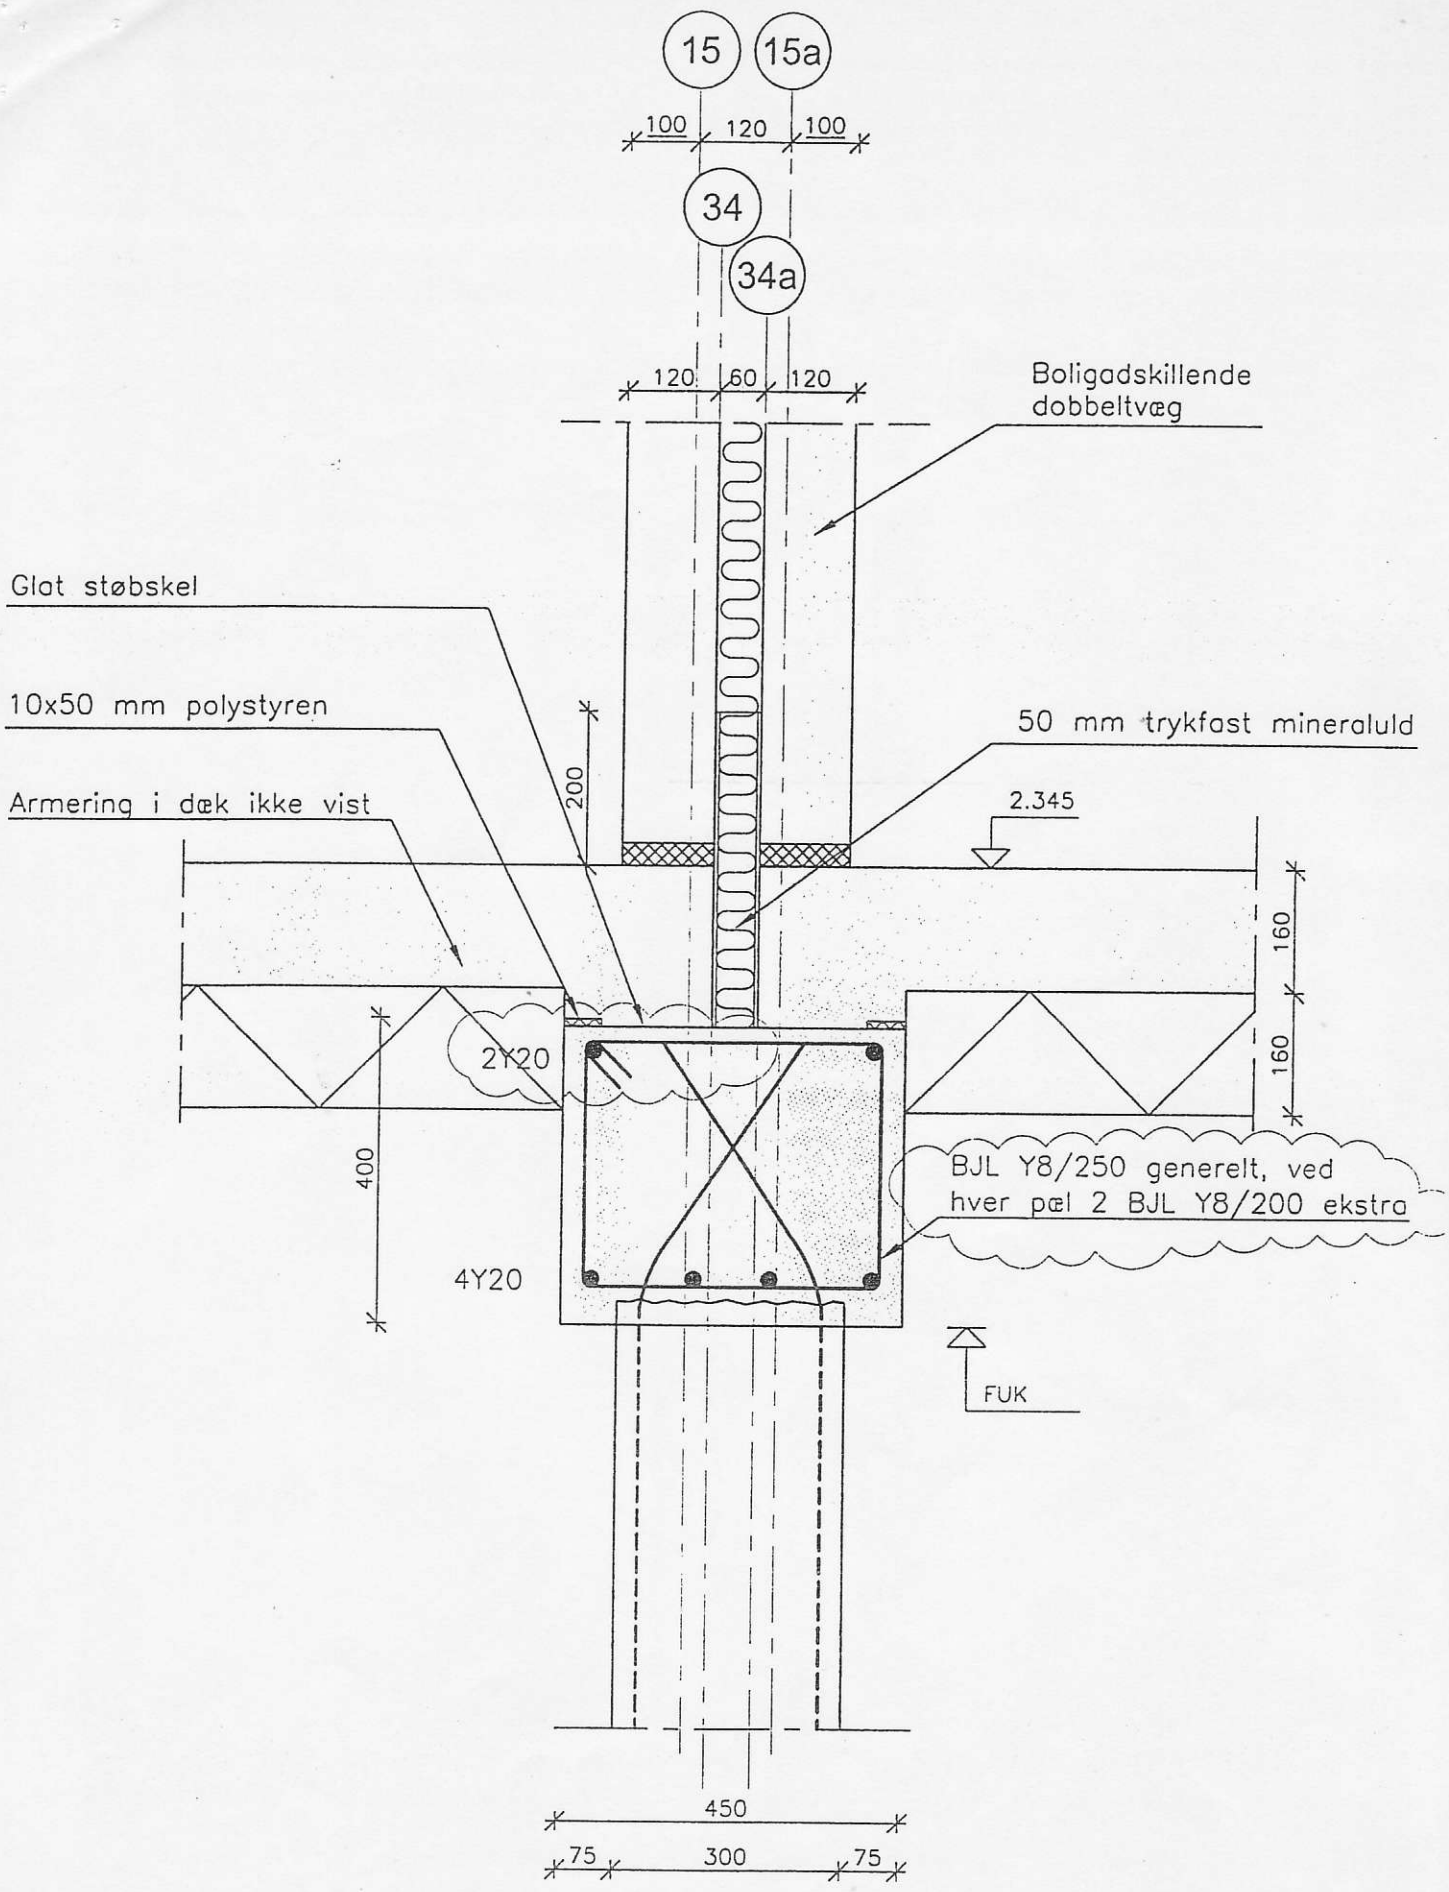


SAG : HØJGAARD OG SCHULTZ AMSTERDAMHUSENE FREDERIKSSUND		MÅL 1:10	PROJ./TEGN.	ARM/IST
	EMNE SNIT, FUNDAMENT VED DILATATION (BOLIGADSKILLENDE VÆGGE)		DATO	19.10.00
			REVDATO	22.02.01
STEENSEN & VARMING A/S RÅDGIVENDE INGENIØRER F.R.I KRABBESHOLMS ALLÉ 1, 8260 VIBY J TLF. 86 11 56 00 FAX 86 11 01 16	SAG NR. 99424A	TEGN. NR.		DETALJE NR.
	FIL NR. T-2190-DET.DWG	2.190		F06

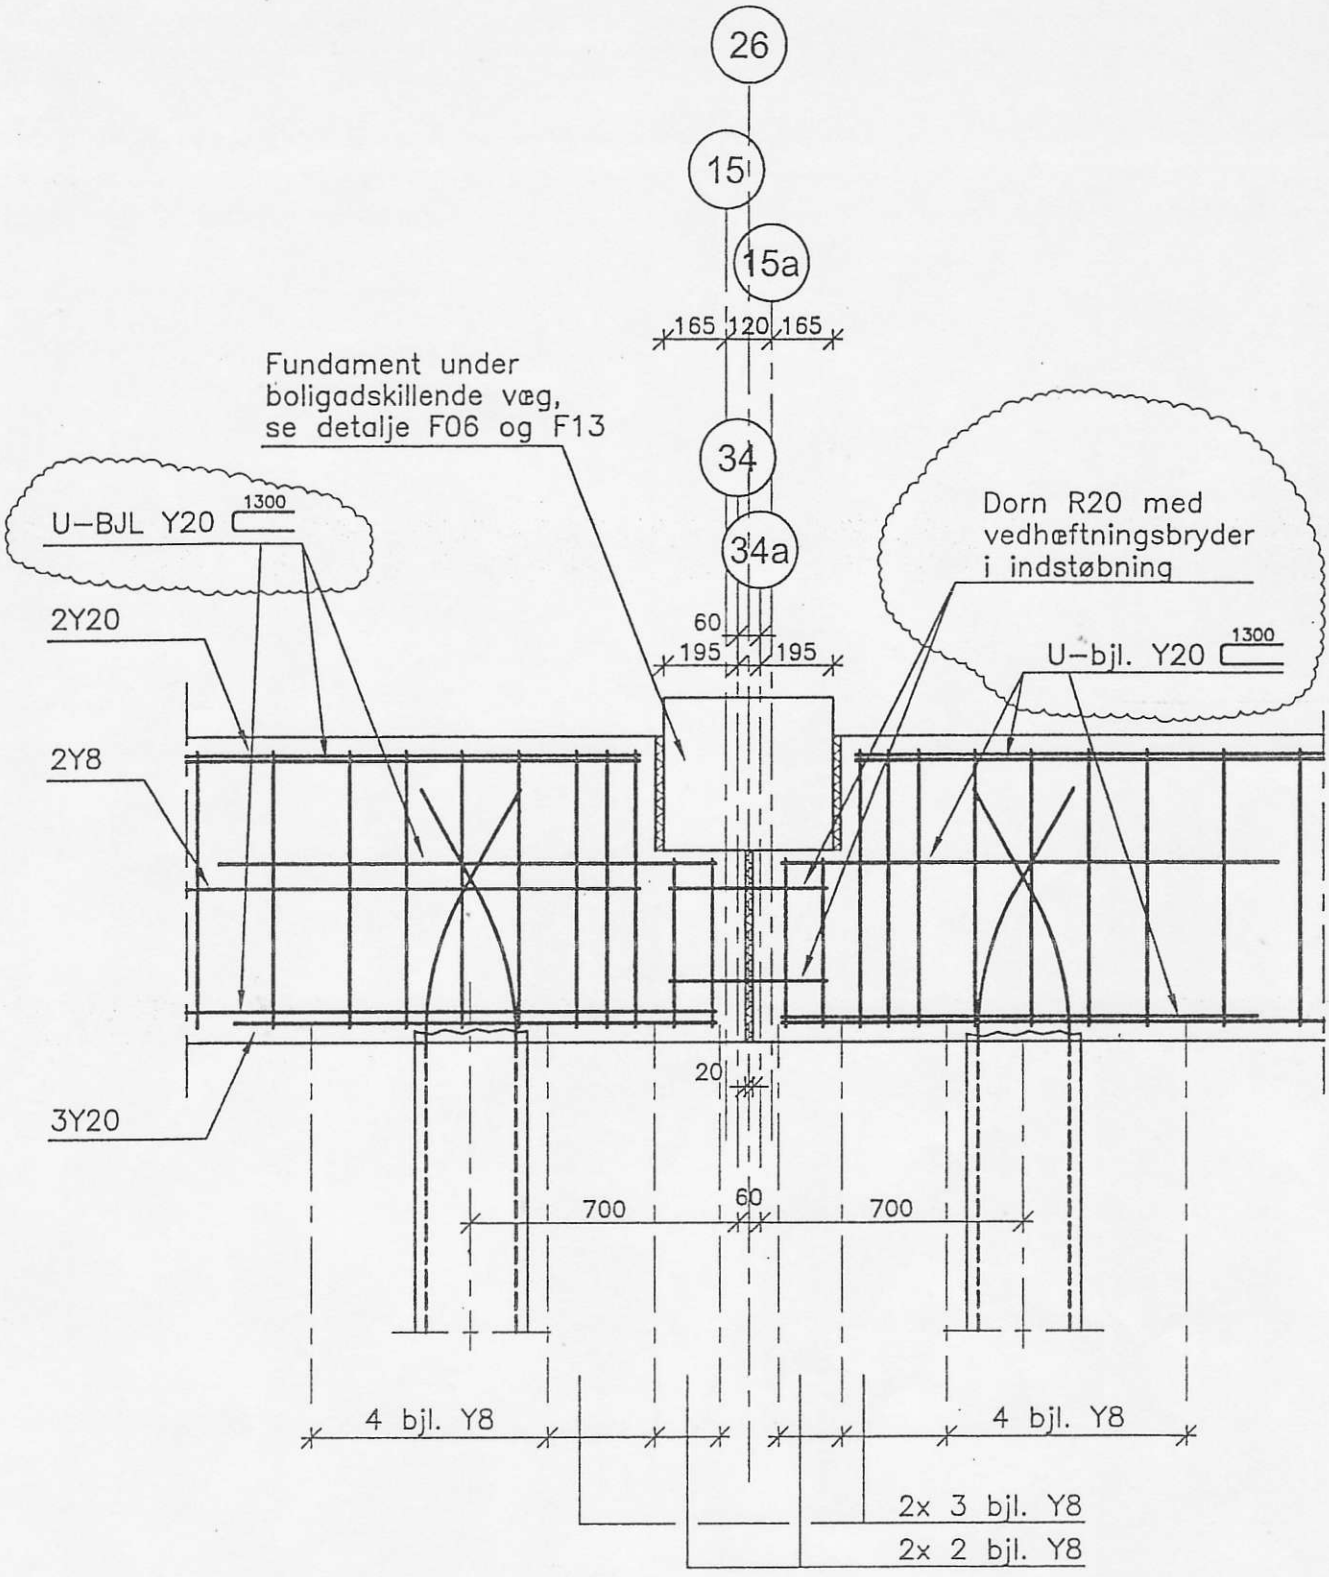


SAG : HØJGAARD OG SCHULTZ AMSTERDAMHUSENE FREDERIKSSUND		MÅL 1:20	PROJ./TEGN.	ARM/IST
	EMNE DILATATIONSFUGE I FACADEELEMENT		DATO	19.10.00
			REVDATO	25.05.01
STEENSEN & VARMING A/S RÅDGIVENDE INGENIØRER F.R. KRABBESHOLMS ALLÉ 1, 8260 VIBY J TLF. 86 11 56 00 FAX 86 11 01 16	SAG NR. 99424A	TEGN. NR.		DETALJE NR.
	FIL NR. T–2190–DET.DWG	2.190		F07

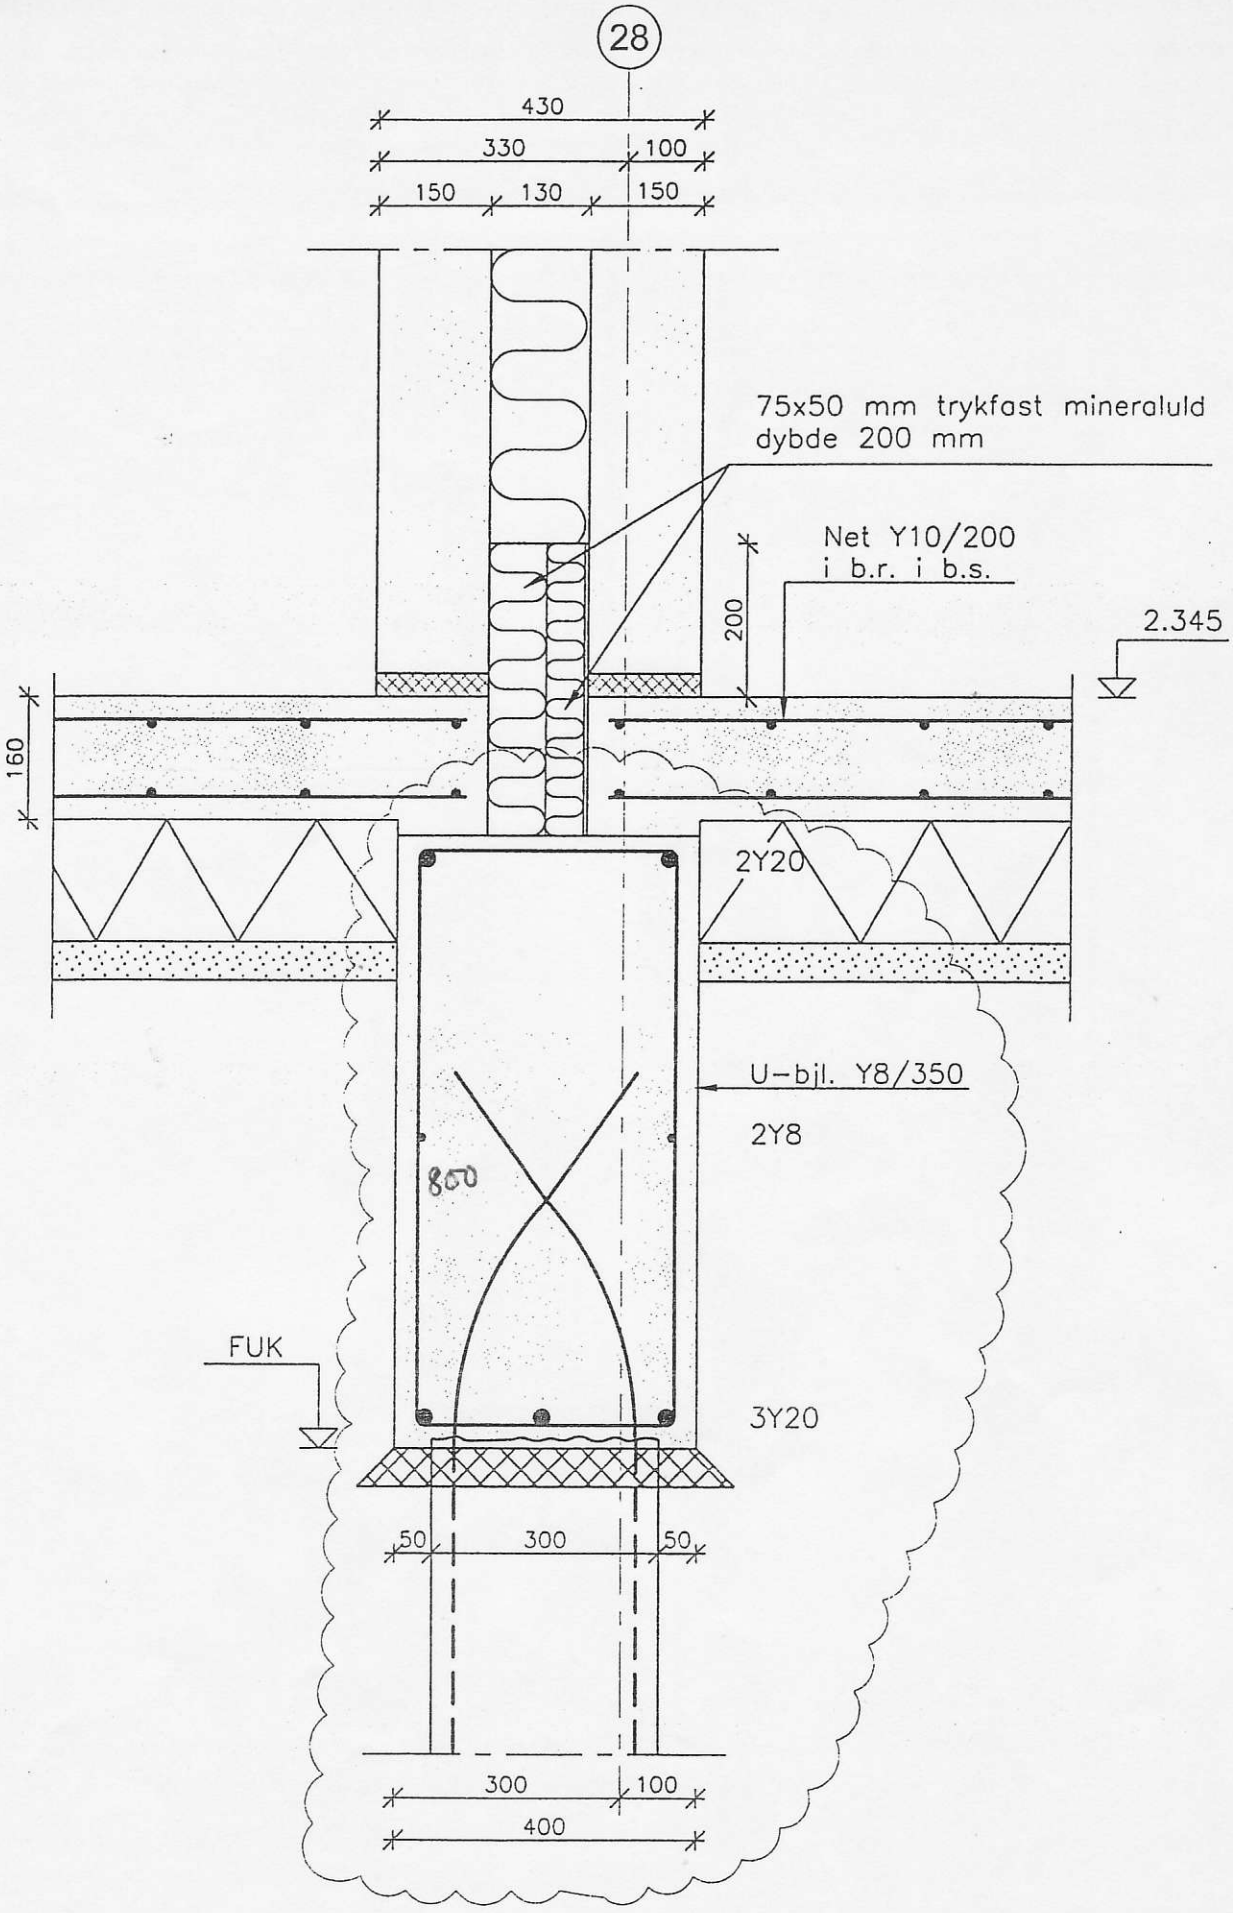


SAG : HØJGAARD OG SCHULTZ AMSTERDAMHUSENE FREDERIKSSUND		MÅL 1:10	PROJ./TEGN.	ARM/IST
	EMNE FUNDAMENT MELLEM BOLIGER/ TEKNIKRUM VED BOLIGTYPE F2		DATO	19.10.00
			REVDATO	22.02.01
STEENSEN & VARMING A/S RÅDGIVENDE INGENIØRER F.R.I KRABBESHOLMS ALLÉ 1, 8260 VIBY J TLF. 86 11 56 00 FAX 86 11 01 16	SAG NR. 99424A	TEGN. NR.		DETALJE NR.
	FIL NR. T-2190-DET.DWG	2.190		F08

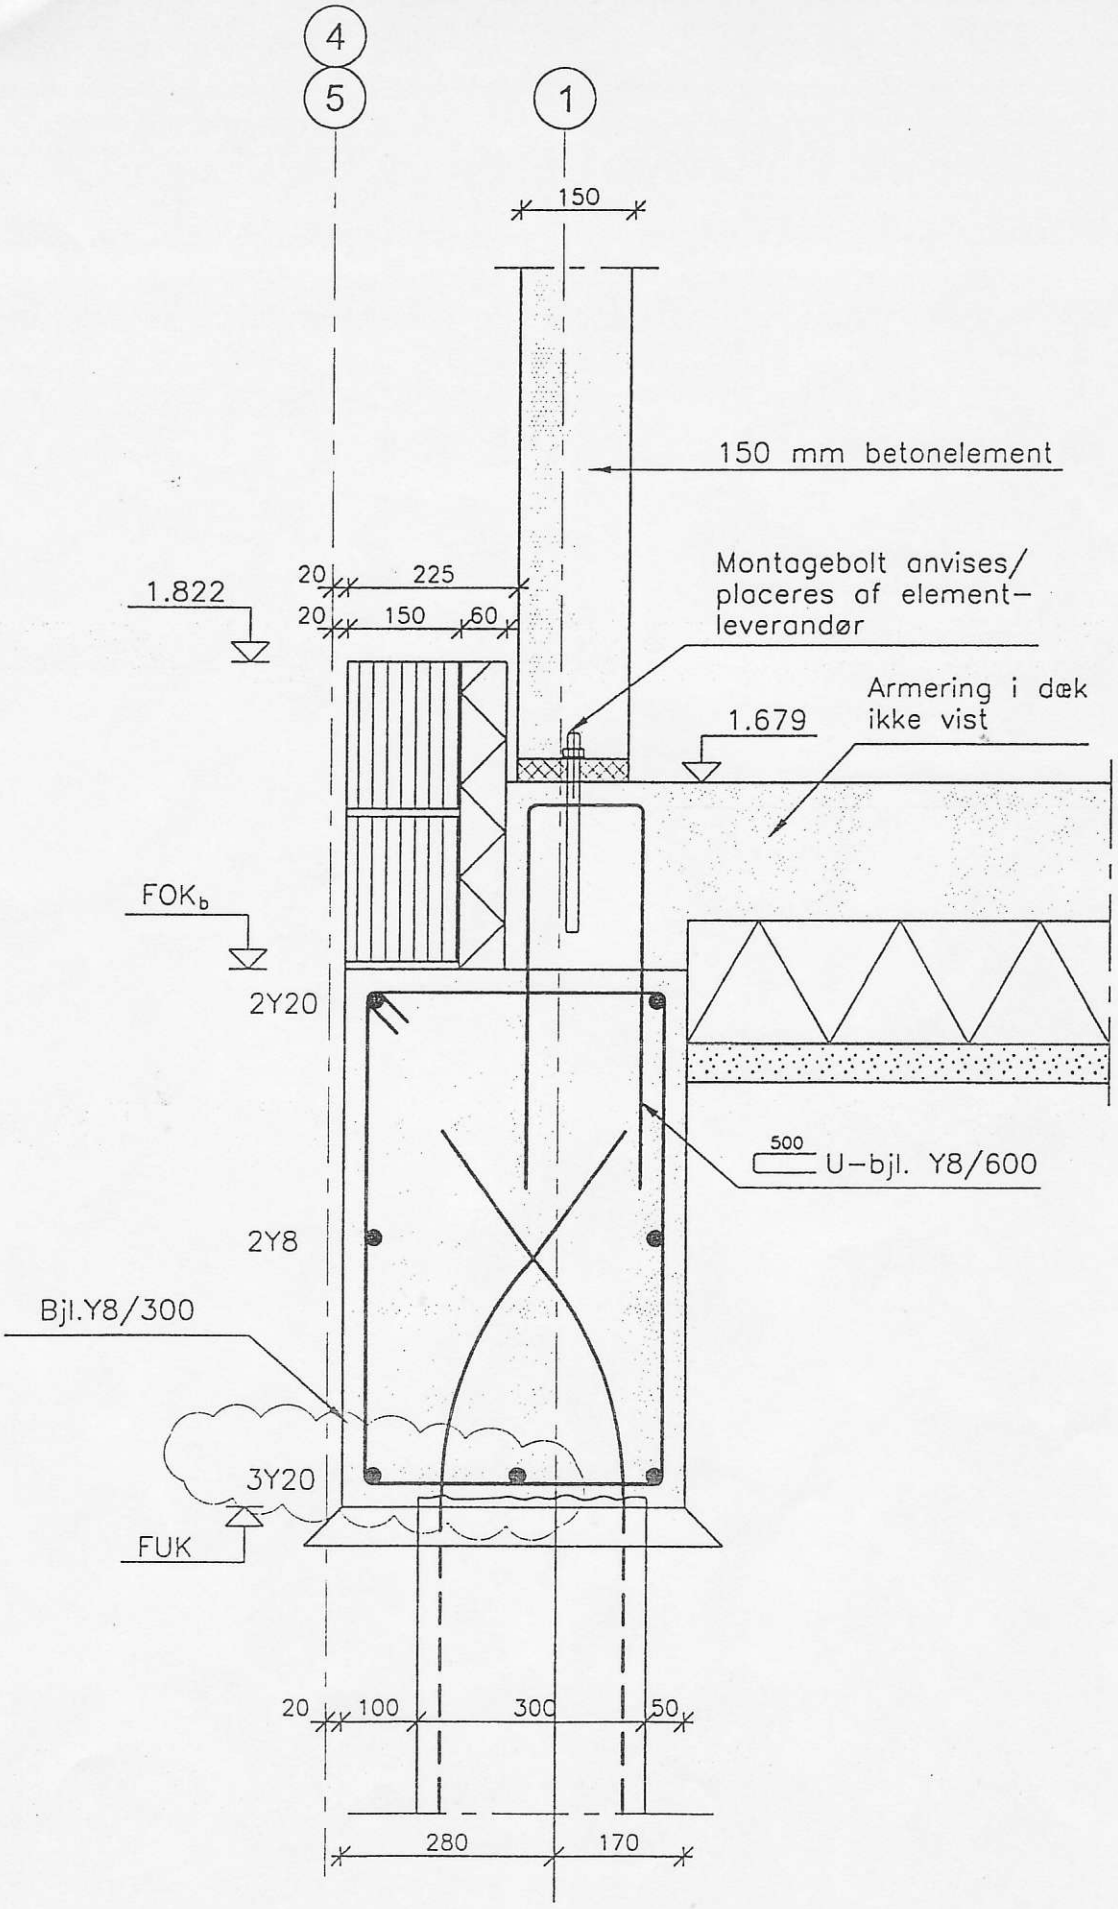

SAG : HØJGAARD OG SCHULTZ AMSTERDAMHUSENE FREDERIKSSUND		MÅL 1:10	PROJ./TEGN.	ARM/BHL
	EMNE SNIT, FACADE OG GAVLFUNDAMENT BUTIK		DATO	19.10.00
			REVDATO	22.02.01
STEENSEN & VARMING A/S RÅDGIVENDE INGENIØRER F.R.I KRABBESHOLMS ALLÉ 1, 8260 VIBY J TLF. 86 11 56 00 FAX 86 11 01 16	SAG NR. 99424A	TEGN. NR.		DETALJE NR.
	FIL NR. T-2190-DET.DWG	2.190		F09

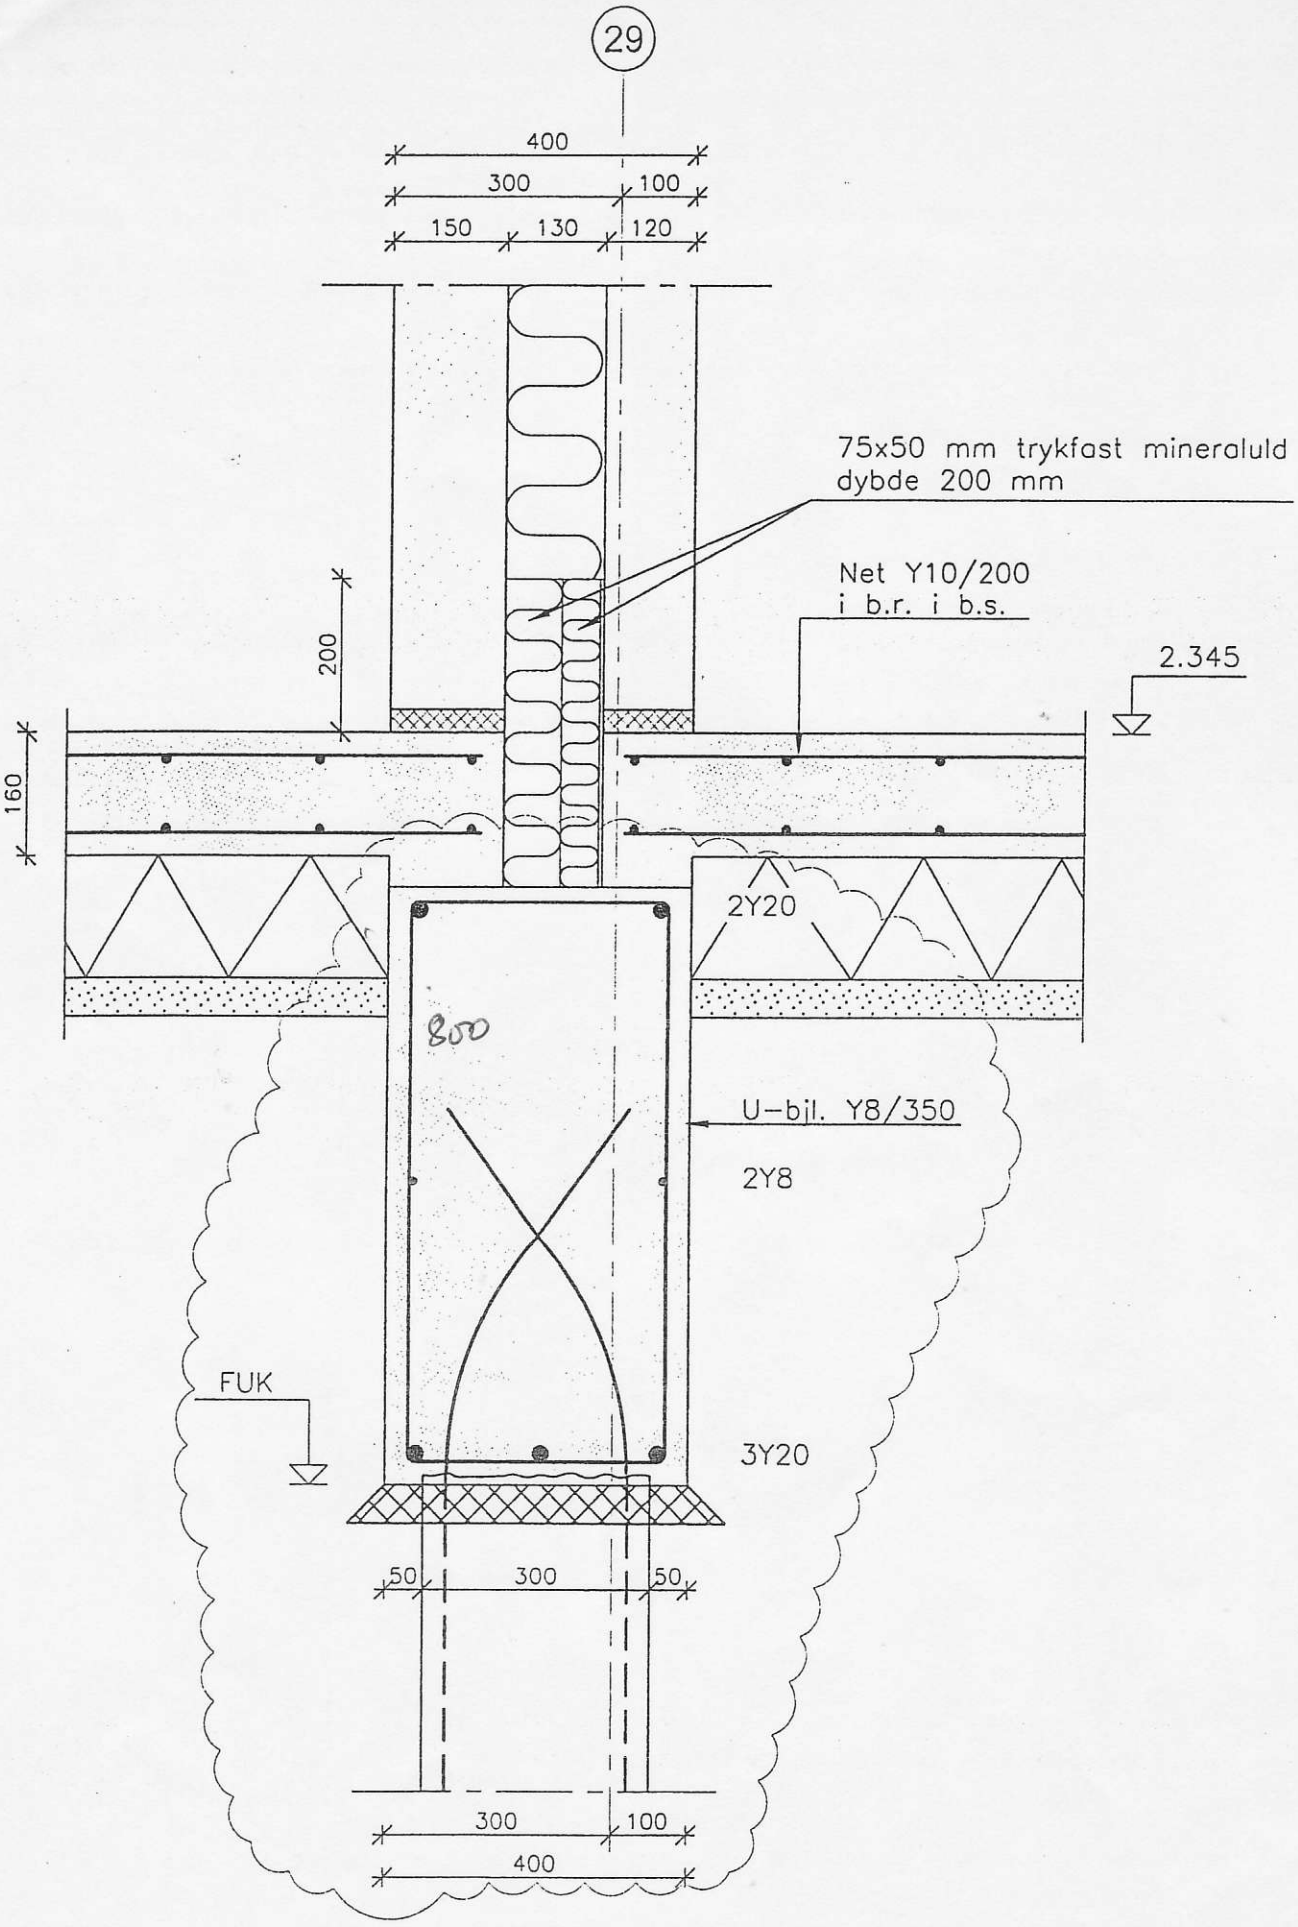


SAG : HØJGAARD OG SCHULTZ AMSTERDAMHUSENE FREDERIKSSUND		MÅL 1:10	PROJ./TEGN.	ARM/IST
	EMNE FUNDAMENT MELLEM BOLIGER/ TEKNIKRUM VED BOLIGTYPE J4		DATO	19.10.00
			REVDATO	22.02.01
STEENSEN & VARMING A/S RÅDGIVENDE INGENIØRER F.R.I KRABBESHOLMS ALLÉ 1, 8260 VIBY J TLF. 86 11 56 00 FAX 86 11 01 16	SAG NR. 99424A	TEGN. NR.		DETALJE NR.
	FIL NR. T-2190-DET.DWG	2.190		F10

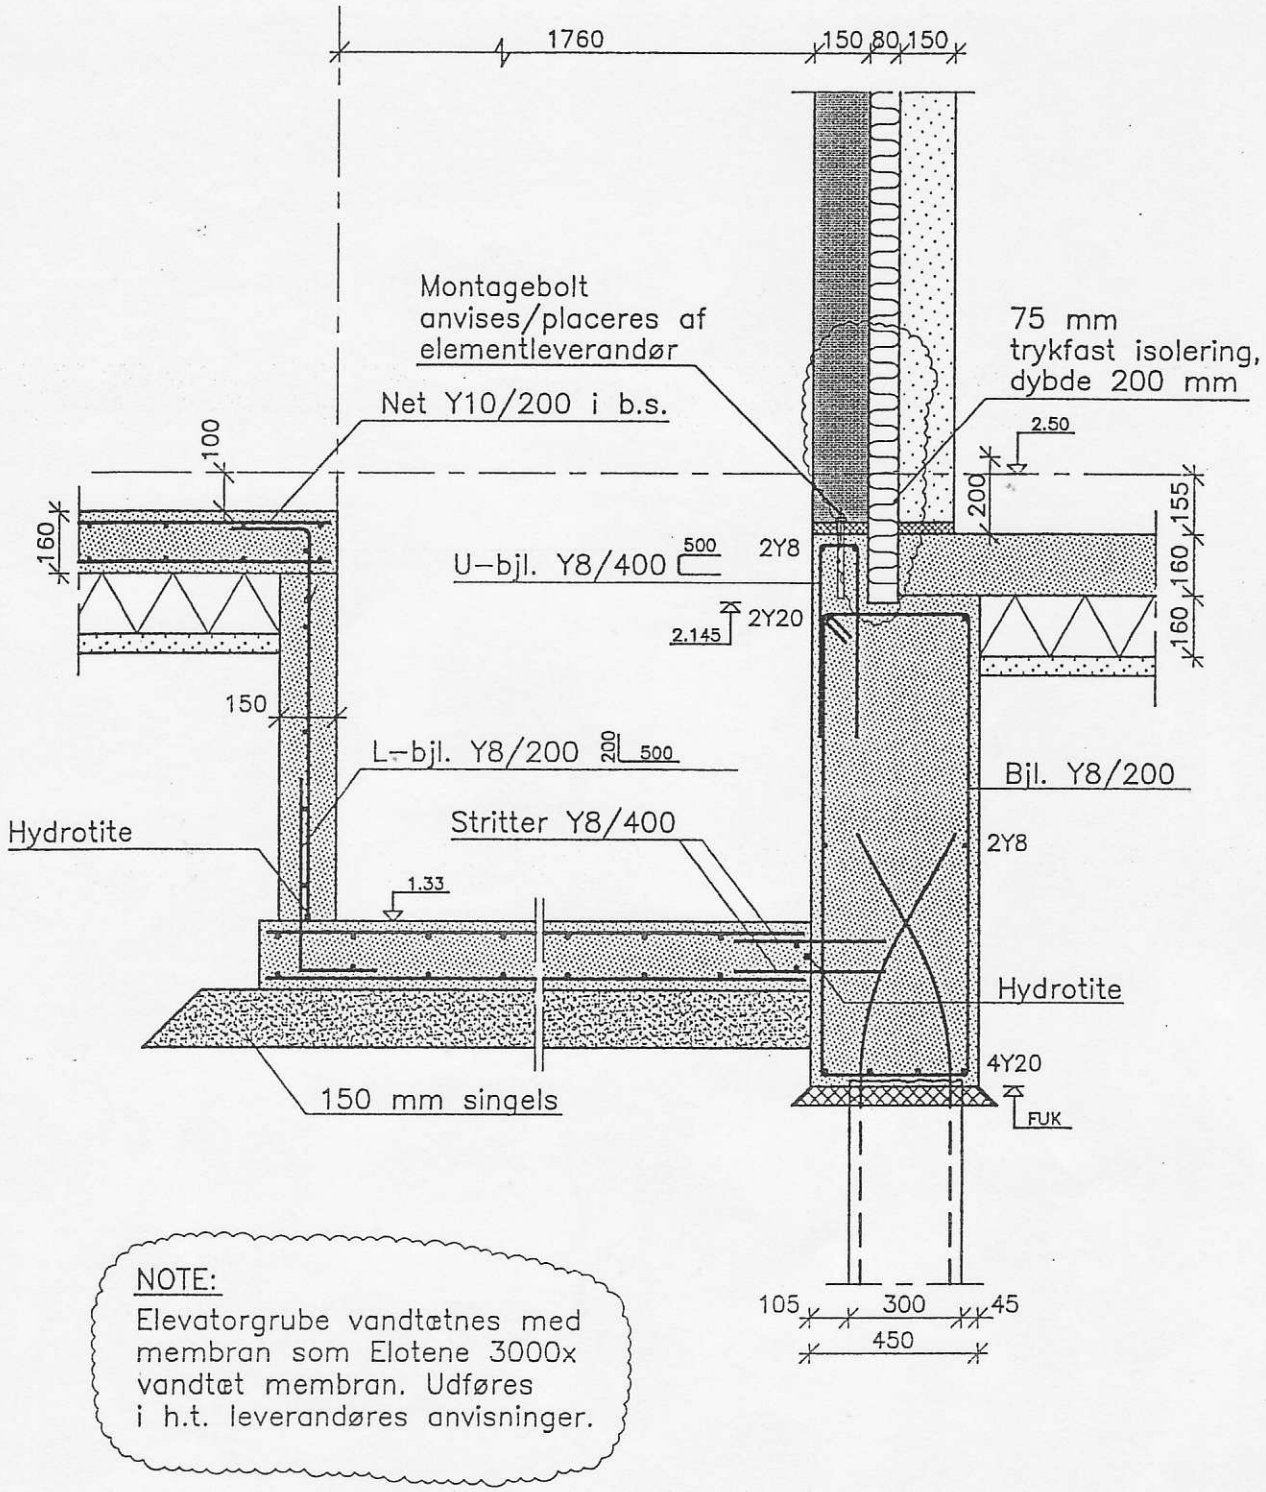


NOTE:
Elevatorgrube vandtætnes med membran som Elotene 3000x vandtæt membran. Udføres i h.t. leverandøres anvisninger.


SAG : HØJGAARD OG SCHULTZ AMSTERDAMHUSENE FREDERIKSSUND		MÅL 1:20	PROJ./TEGN.	ARM/BHL
	EMNE SNIT I ELEVATORGRUBE I D		DATO	19.10.00
			REVDATO	25.05.01
STEENSEN & VARMING A/S RÅDGIVENDE INGENIØRER F.R.I. KRABBESHOLMS ALLÉ 1, 8260 VIBY J TLF. 86 11 56 00 FAX 86 11 01 16	SAG NR. 99424A	TEGN. NR.		DETALJE NR.
	FIL NR. T–2190–DET.DWG	2.190		F11

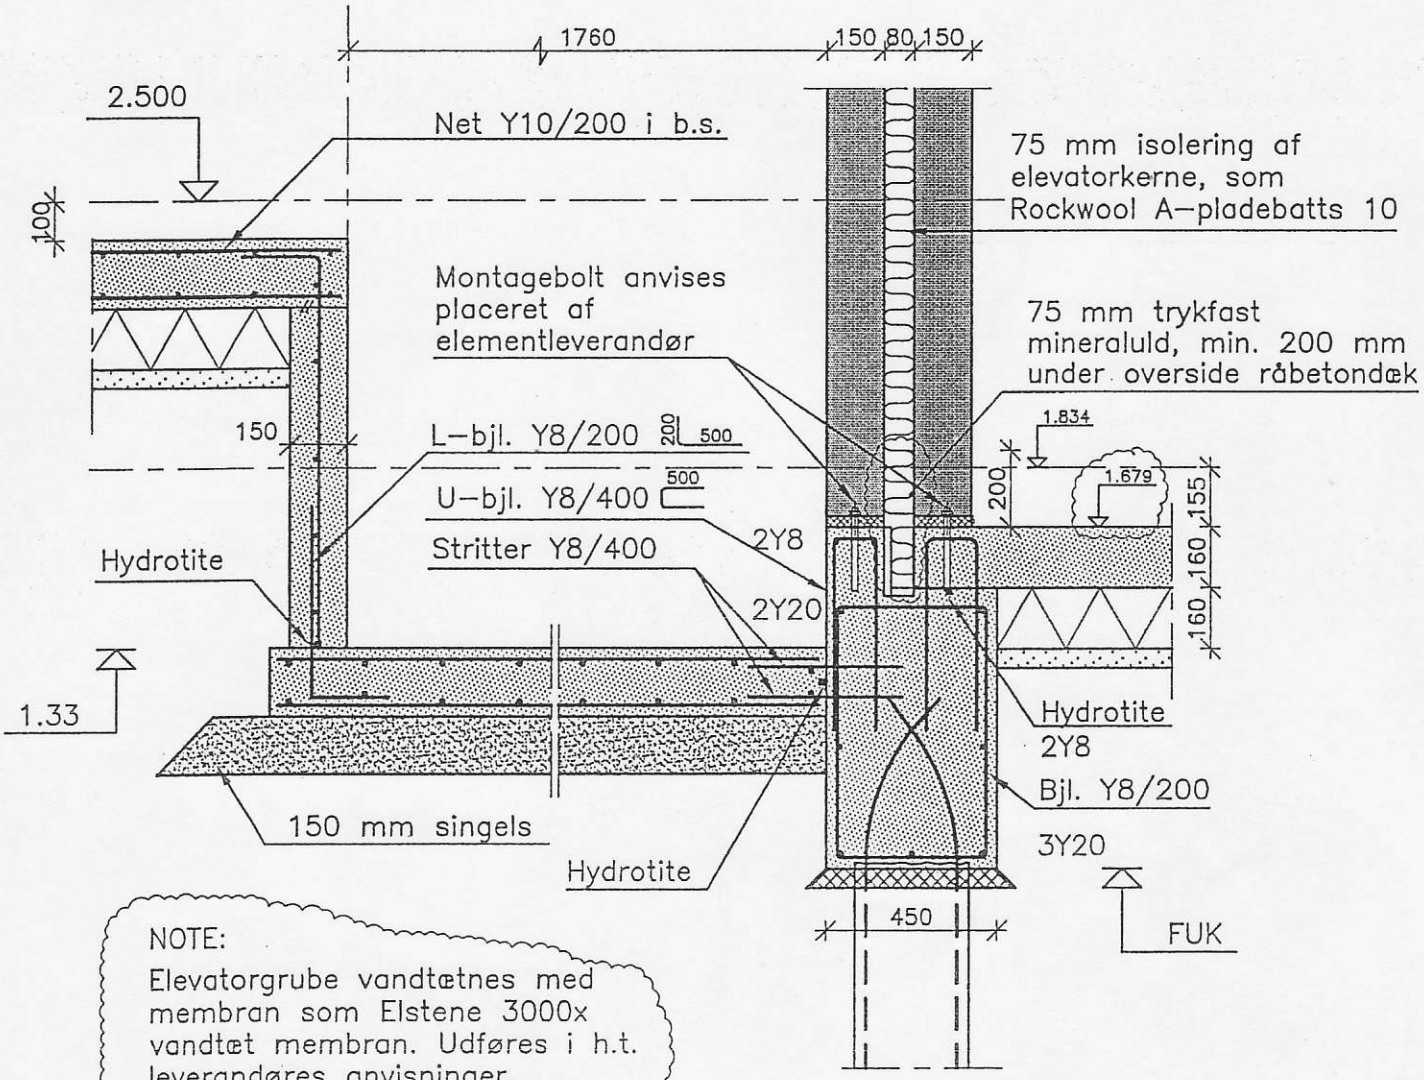


SAG : HØJGAARD OG SCHULTZ AMSTERDAMHUSENE FREDERIKSSUND		MÅL 1:20	PROJ./TEGN.	ARM/TIA
	EMNE SNIT I ELEVATORGRUBE VED BUTIK		DATO	01.11.00
			REVDATO	25.05.01
STEENSEN & VARMING A/S RÅDGIVENDE INGENIØRER F.R.I. KRABBESHOLMS ALLÉ 1, 8260 VIBY J TLF. 86 11 56 00 FAX 86 11 01 16	SAG NR. 99424A FIL NR. T–2190–DET.DWG	TEGN. NR. 2.190		DETALJE NR. F12

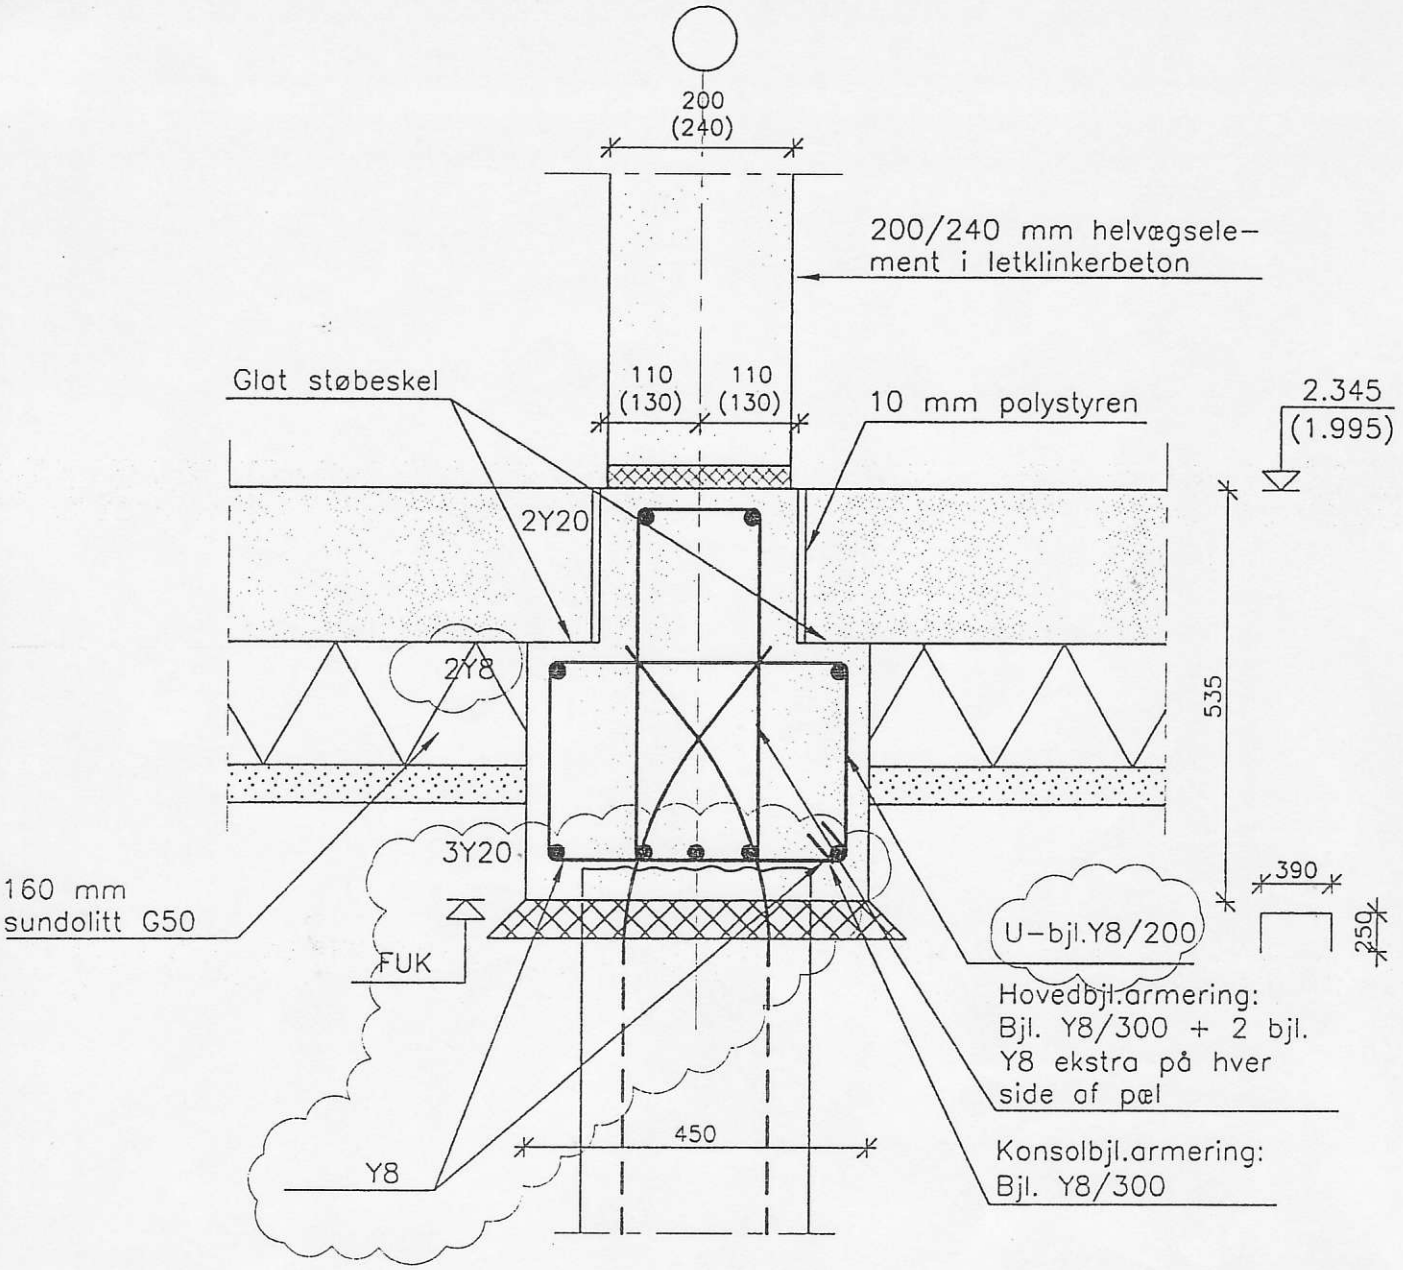


SAG : HØJGAARD OG SCHULTZ AMSTERDAMHUSENE FREDERIKSSUND		MÅL 1:10	PROJ./TEGN.	ARM/TIA
	EMNE SNIT I FUNDAMENT VED DILATERING AF TERRÆNDÆK		DATO	01.11.00
			REVDATO	22.02.01
STEENSEN & VARMING A/S RÅDGIVENDE INGENIØRER F.R.I KRABBESHOLMS ALLÉ 1, 8260 VIBY J TLF. 86 11 56 00 FAX 86 11 01 16	SAG NR. 99424A	TEGN. NR.		DETALJE NR.
	FIL NR. t-2190-det.DWG	2.190		F13

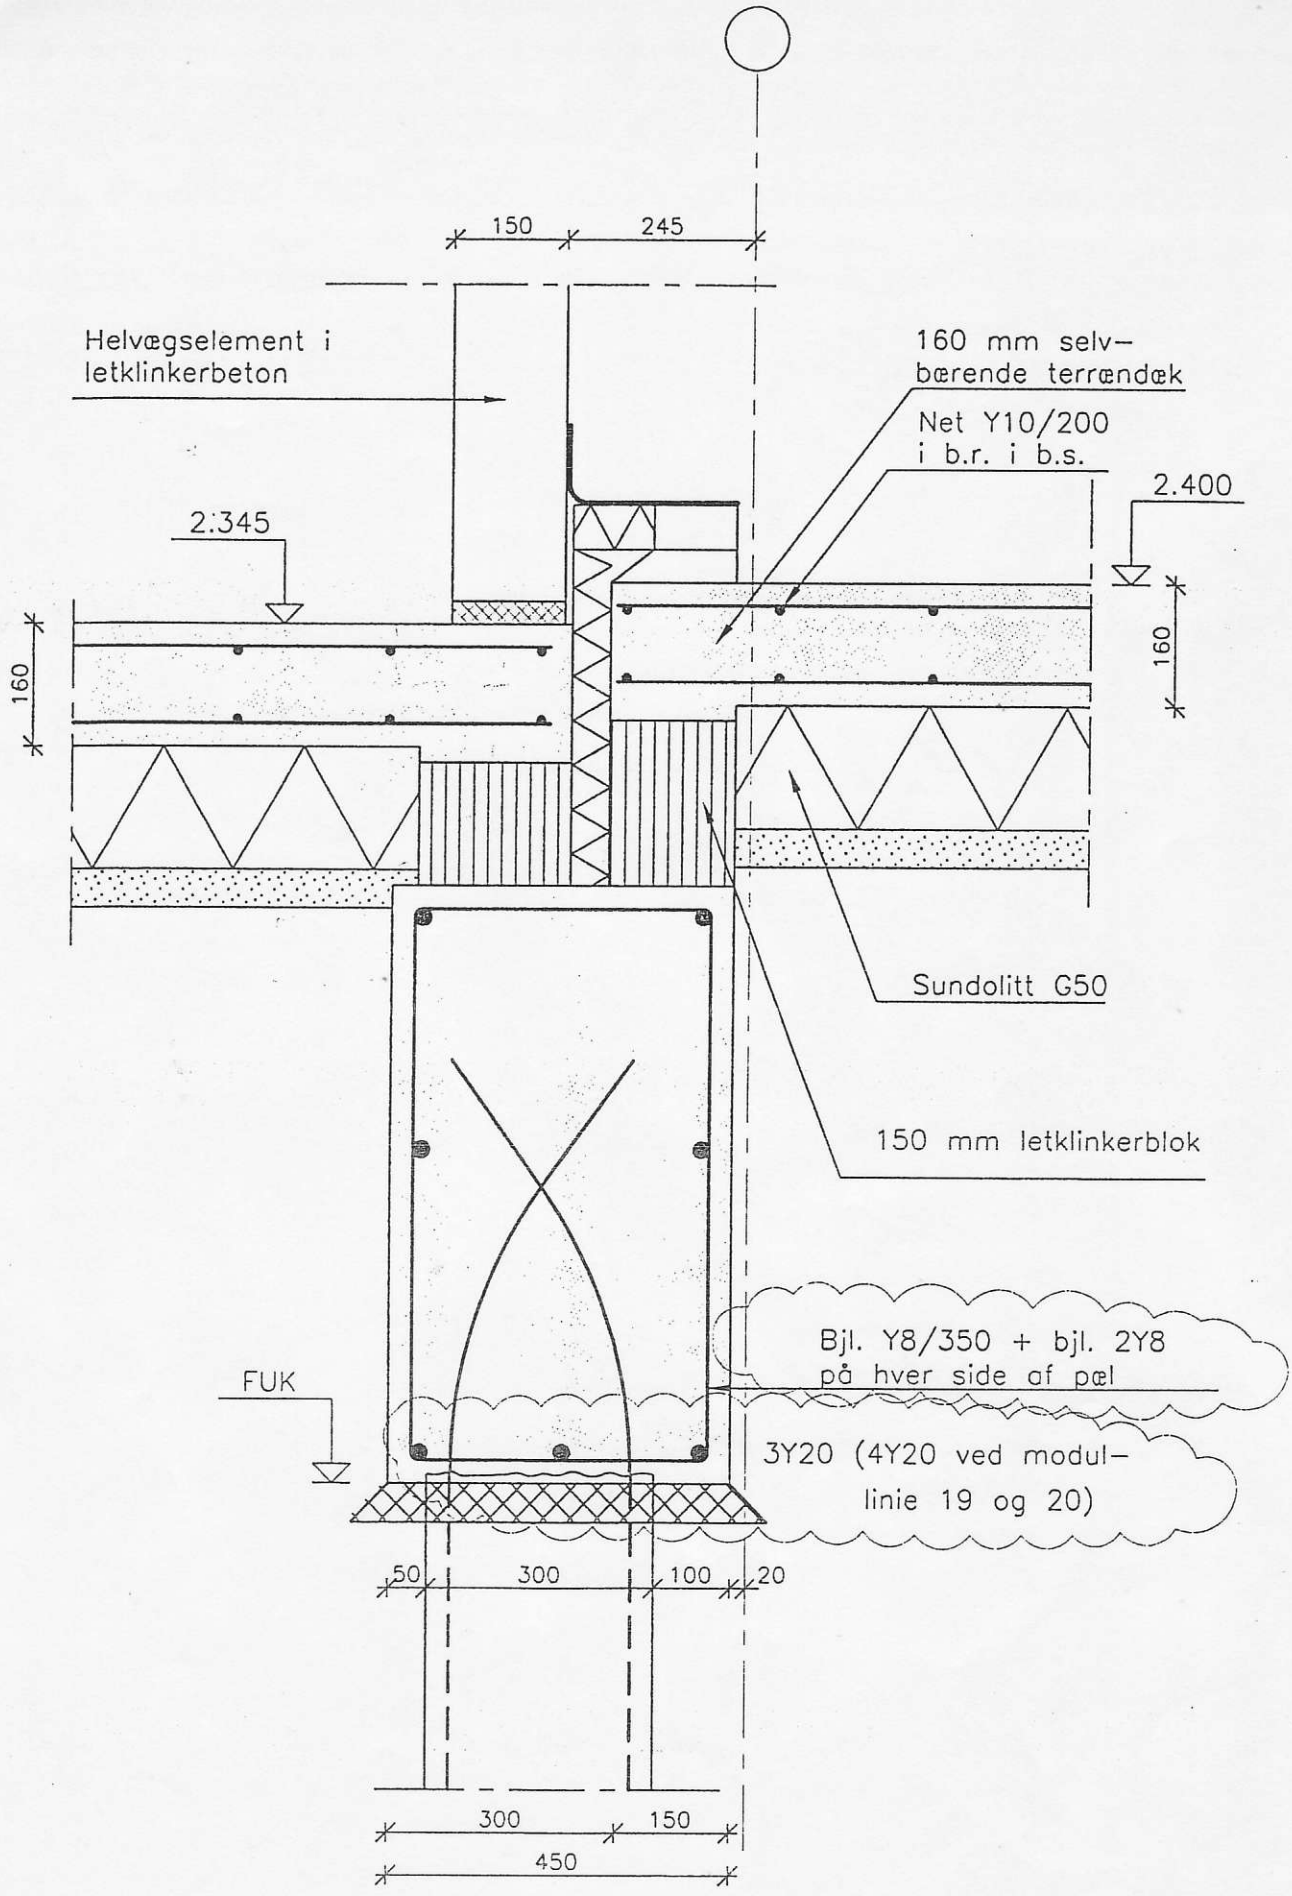


SAG : HØJGAARD OG SCHULTZ AMSTERDAMHUSENE FREDERIKSSUND		MÅL 1:10	PROJ./TEGN.	ARM/TIA
	EMNE SNIT I FUNDAMENT I TRAPPERUM		DATO	01.11.00
			REVDATO	22.02.01
STEENSEN & VARMING A/S RÅDGIVENDE INGENIØRER F.R.I KRABBESHOLMS ALLÉ 1, 8260 VIBY J TLF. 86 11 56 00 FAX 86 11 01 16	SAG NR. 99424A FIL NR. T-2190-DET.DWG	TEGN. NR. 2.190		DETALJE NR. F14

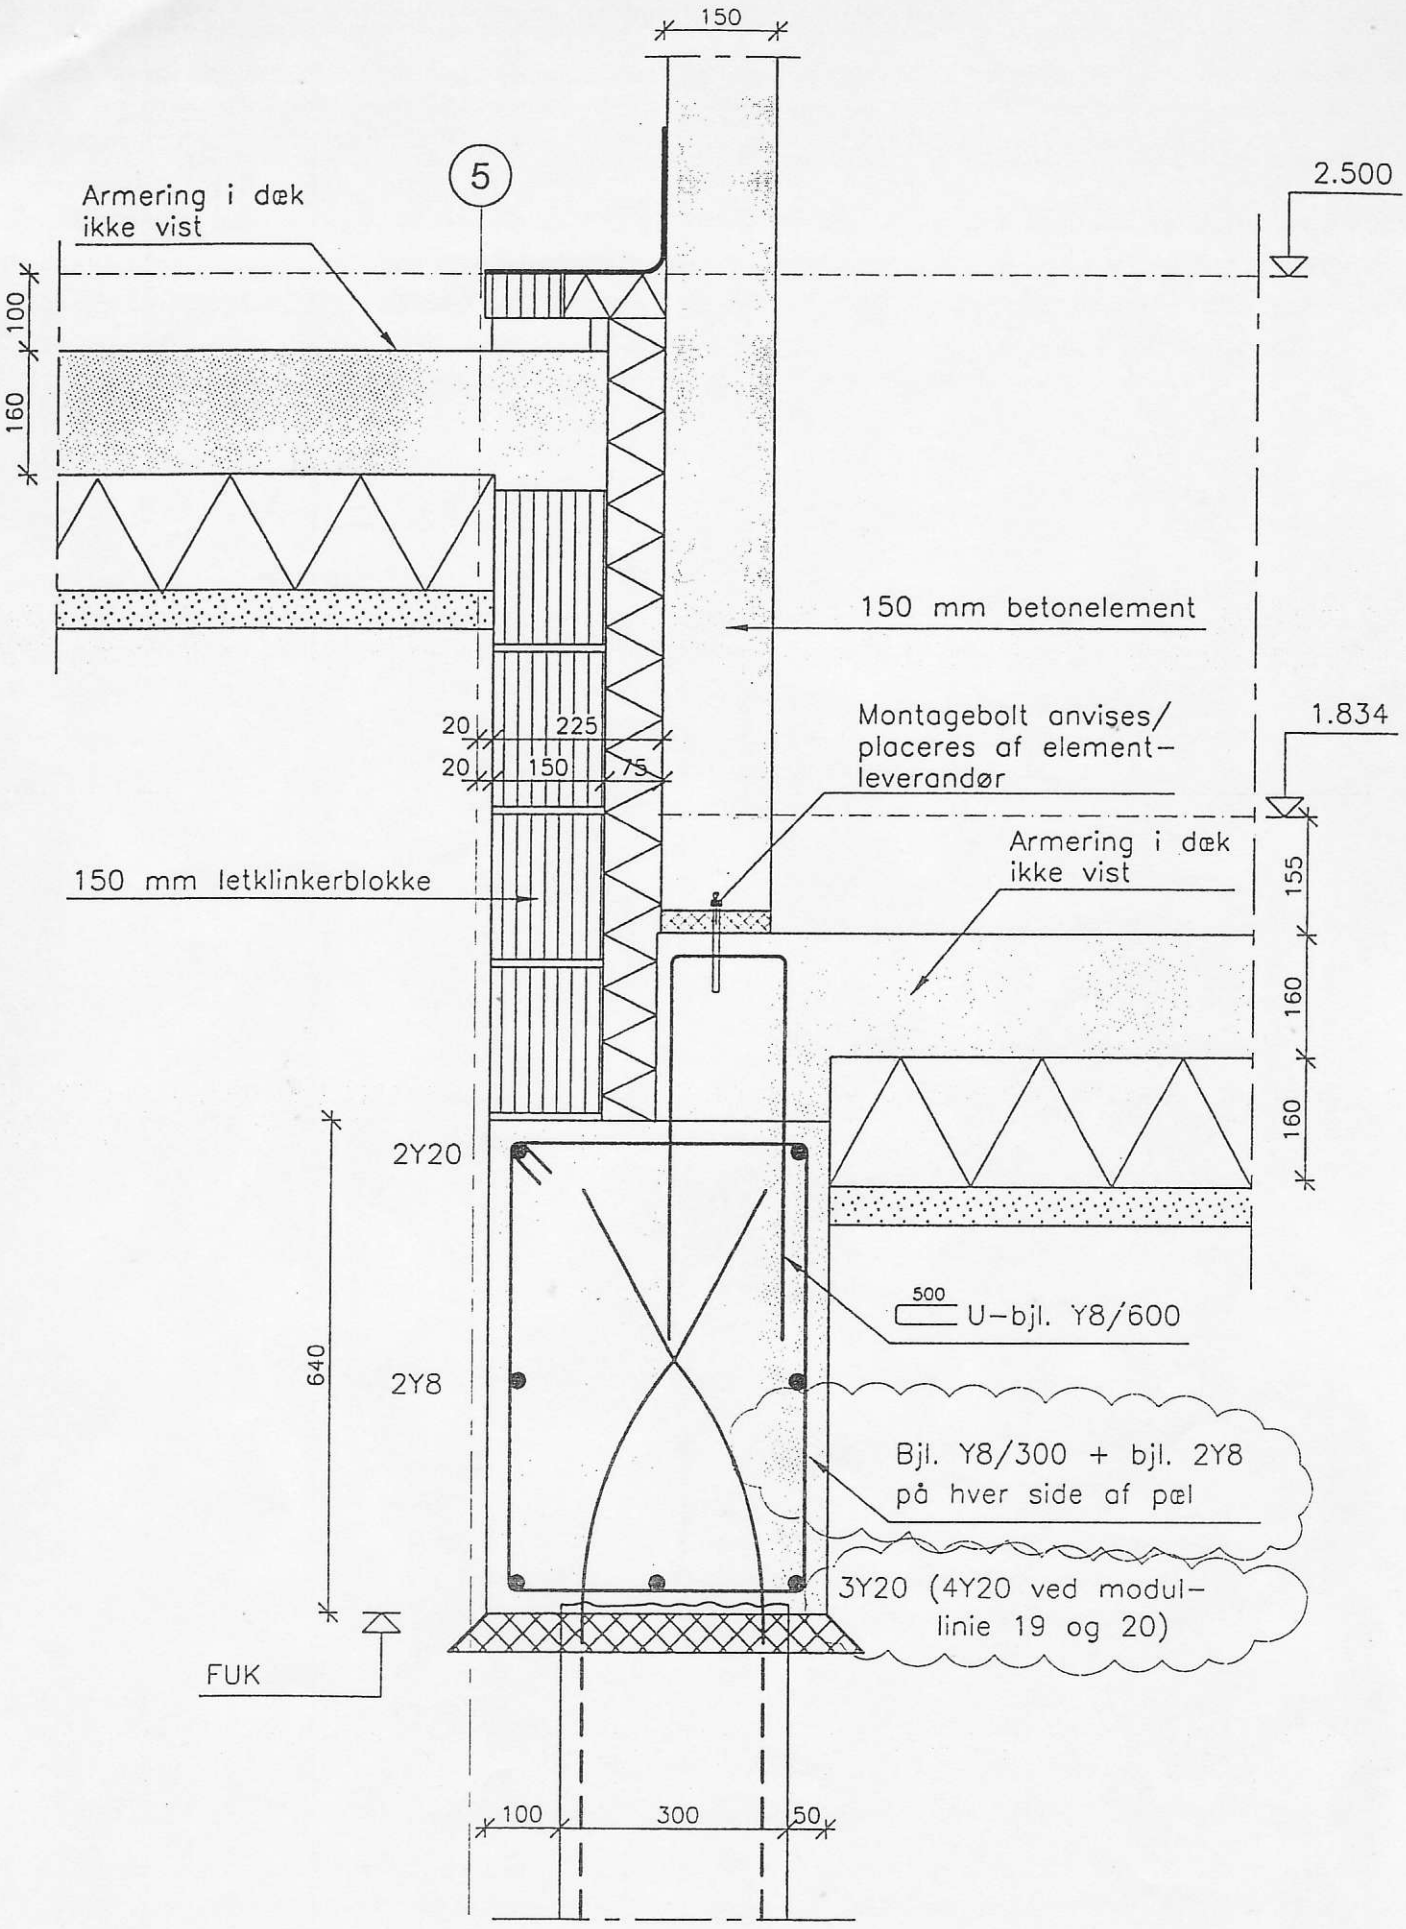


SAG : HØJGAARD OG SCHULTZ AMSTERDAMHUSENE FREDERIKSSUND		MÅL 1:10	PROJ./TEGN.	ARM/BHL
	EMNE SNIT I FUNDAMENT BUTIK/TRAPPERUM		DATO	01.11.00
			REVDATO	22.02.01
STEENSEN & VARMING A/S RÅDGIVENDE INGENIØRER F.R.I KRABBESHOLMS ALLÉ 1, 8260 VIBY J TLF. 86 11 56 00 FAX 86 11 01 16	SAG NR. 99424A FIL NR. T-2190-DET.DWG	TEGN. NR. 2.190		DETALJE NR. F15

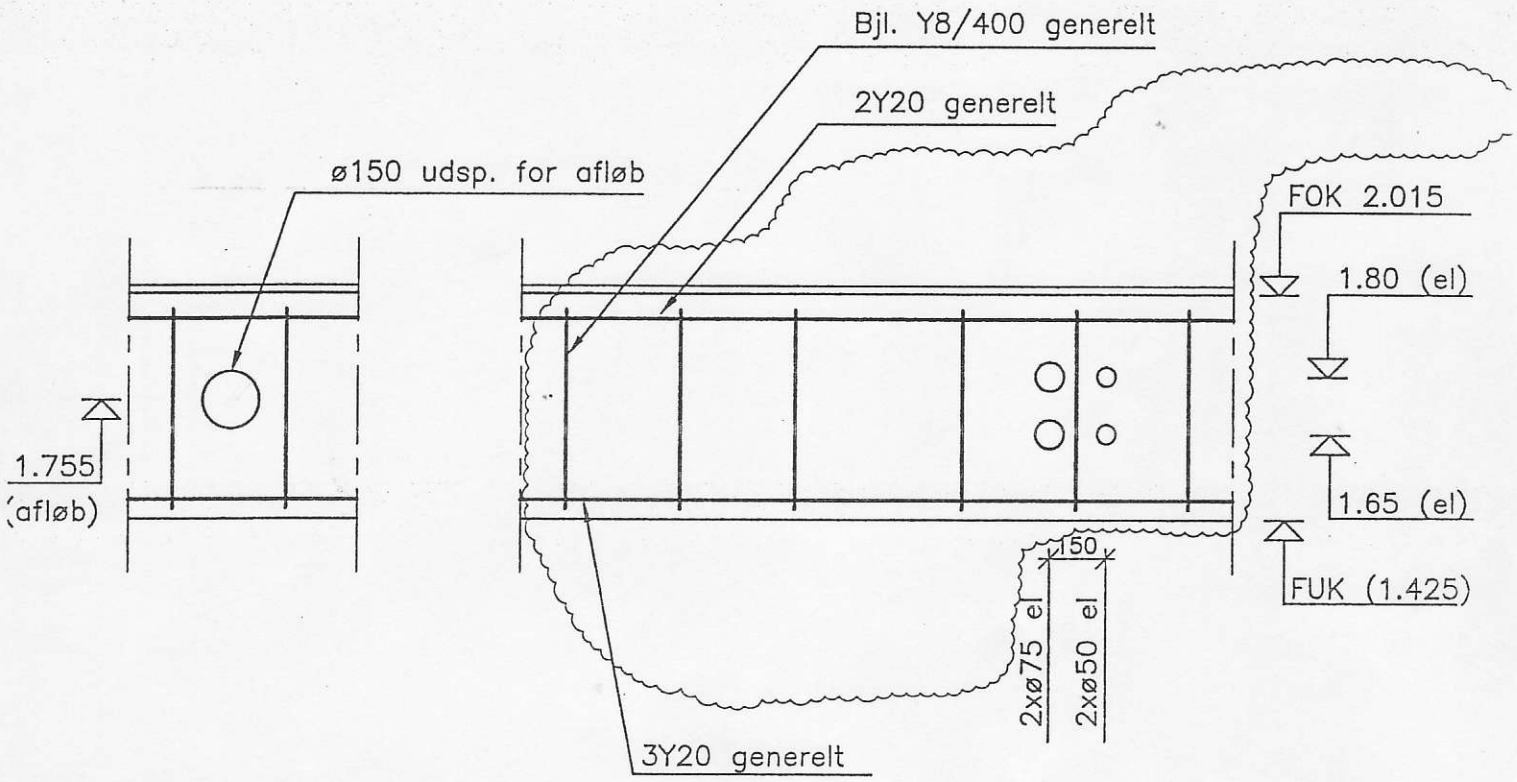


SAG : HØJGAARD OG SCHULTZ AMSTERDAMHUSENE FREDERIKSSUND		MÅL 1:20	PROJ./TEGN. ARM/TIA
	EMNE PRINCIP AF RØRGENNEM- FØRINGER I FUNDAMENT		DATO 01.11.00
			REVDATO 25.05.01
STEENSEN & VARMING A/S RÅDGIVENDE INGENIØRER F.R.I KRABBESHOLMS ALLÉ 1, 8260 VIBY J TLF. 86 11 56 00 FAX 86 11 01 16	SAG NR. 99424A FIL NR. T-2190-DET.DWG	TEGN. NR. 2.190	DETALJE NR. F16

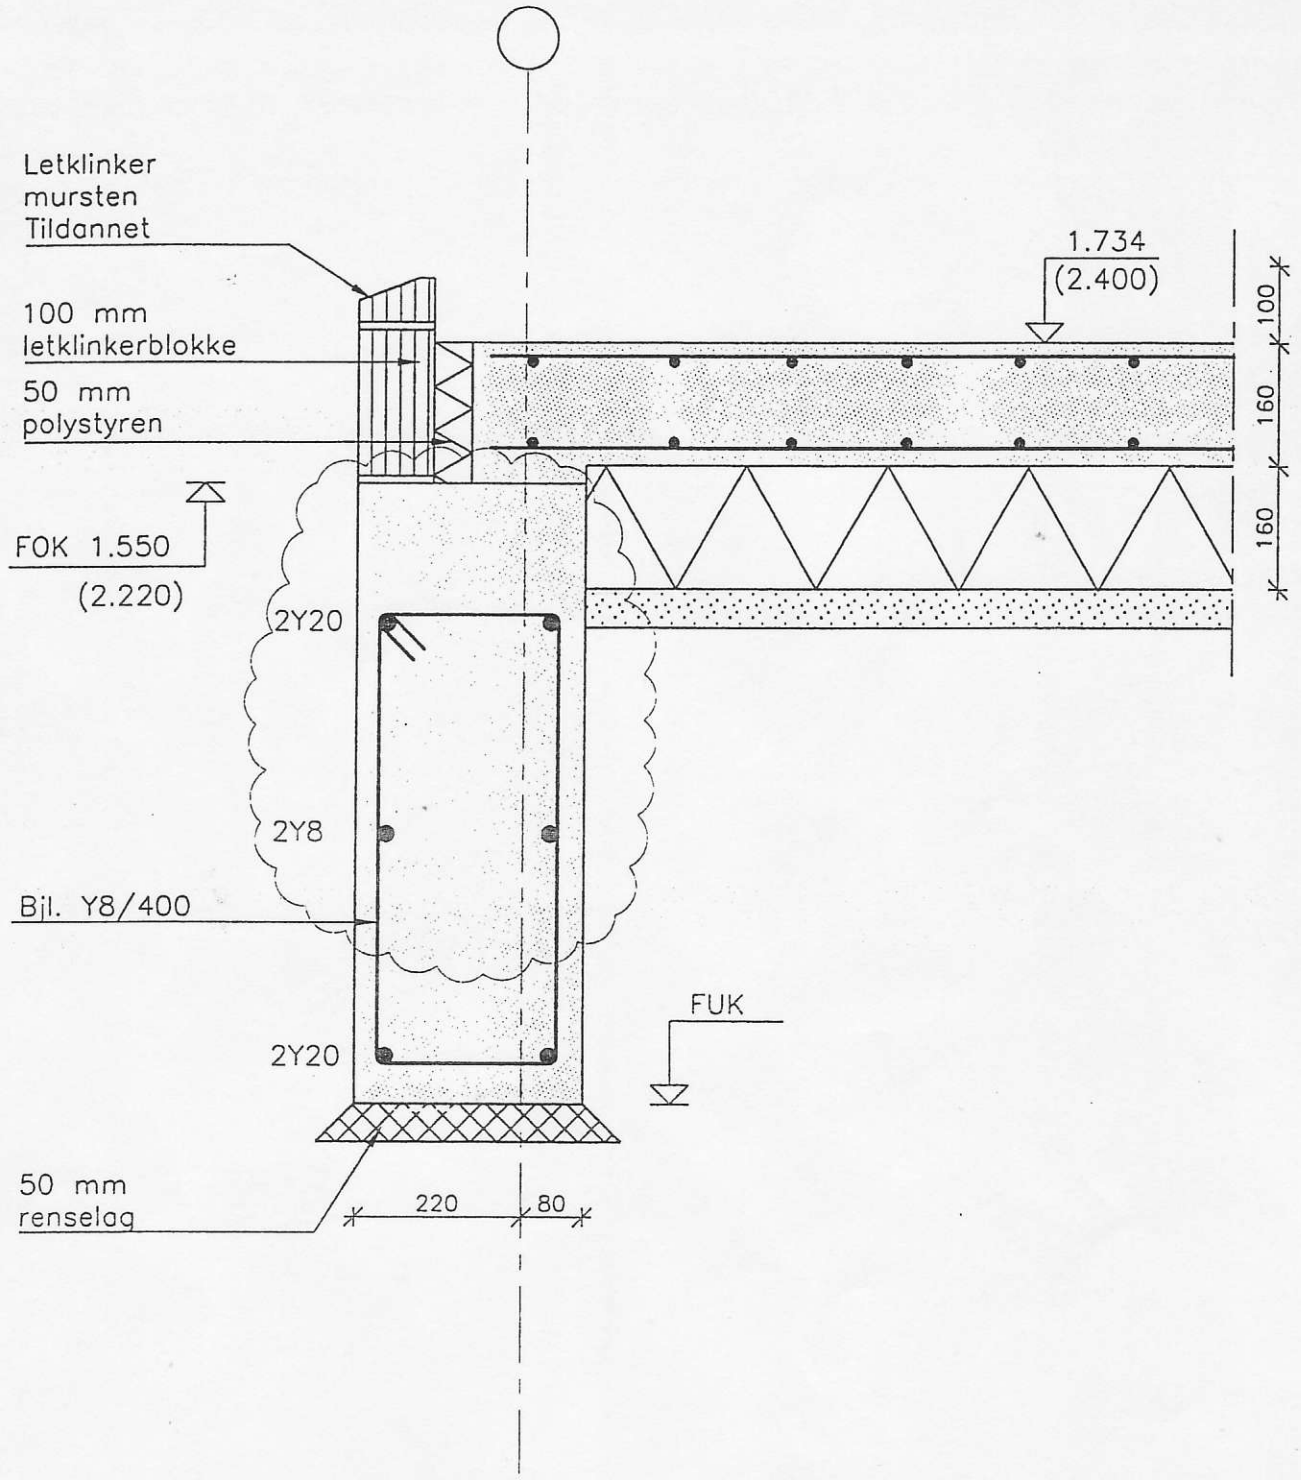


SAG : HØJGAARD OG SCHULTZ AMSTERDAMHUSENE FREDERIKSSUND		MÅL 1:10	PROJ./TEGN.	ARM/TIA
	EMNE SNIT I FUNDAMENT FOR TRAPPERUM		DATO	01.11.00
			REVDATO	22.02.01
STEENSEN & VARMING A/S RÅDGIVENDE INGENIØRER F.R.I KRABBESHOLMS ALLÉ 1, 8260 VIBY J TLF. 86 11 56 00 FAX 86 11 01 16	SAG NR. 99424A FIL NR. t-2190-det.DWG	TEGN. NR. 2.190		DETALJE NR. F17

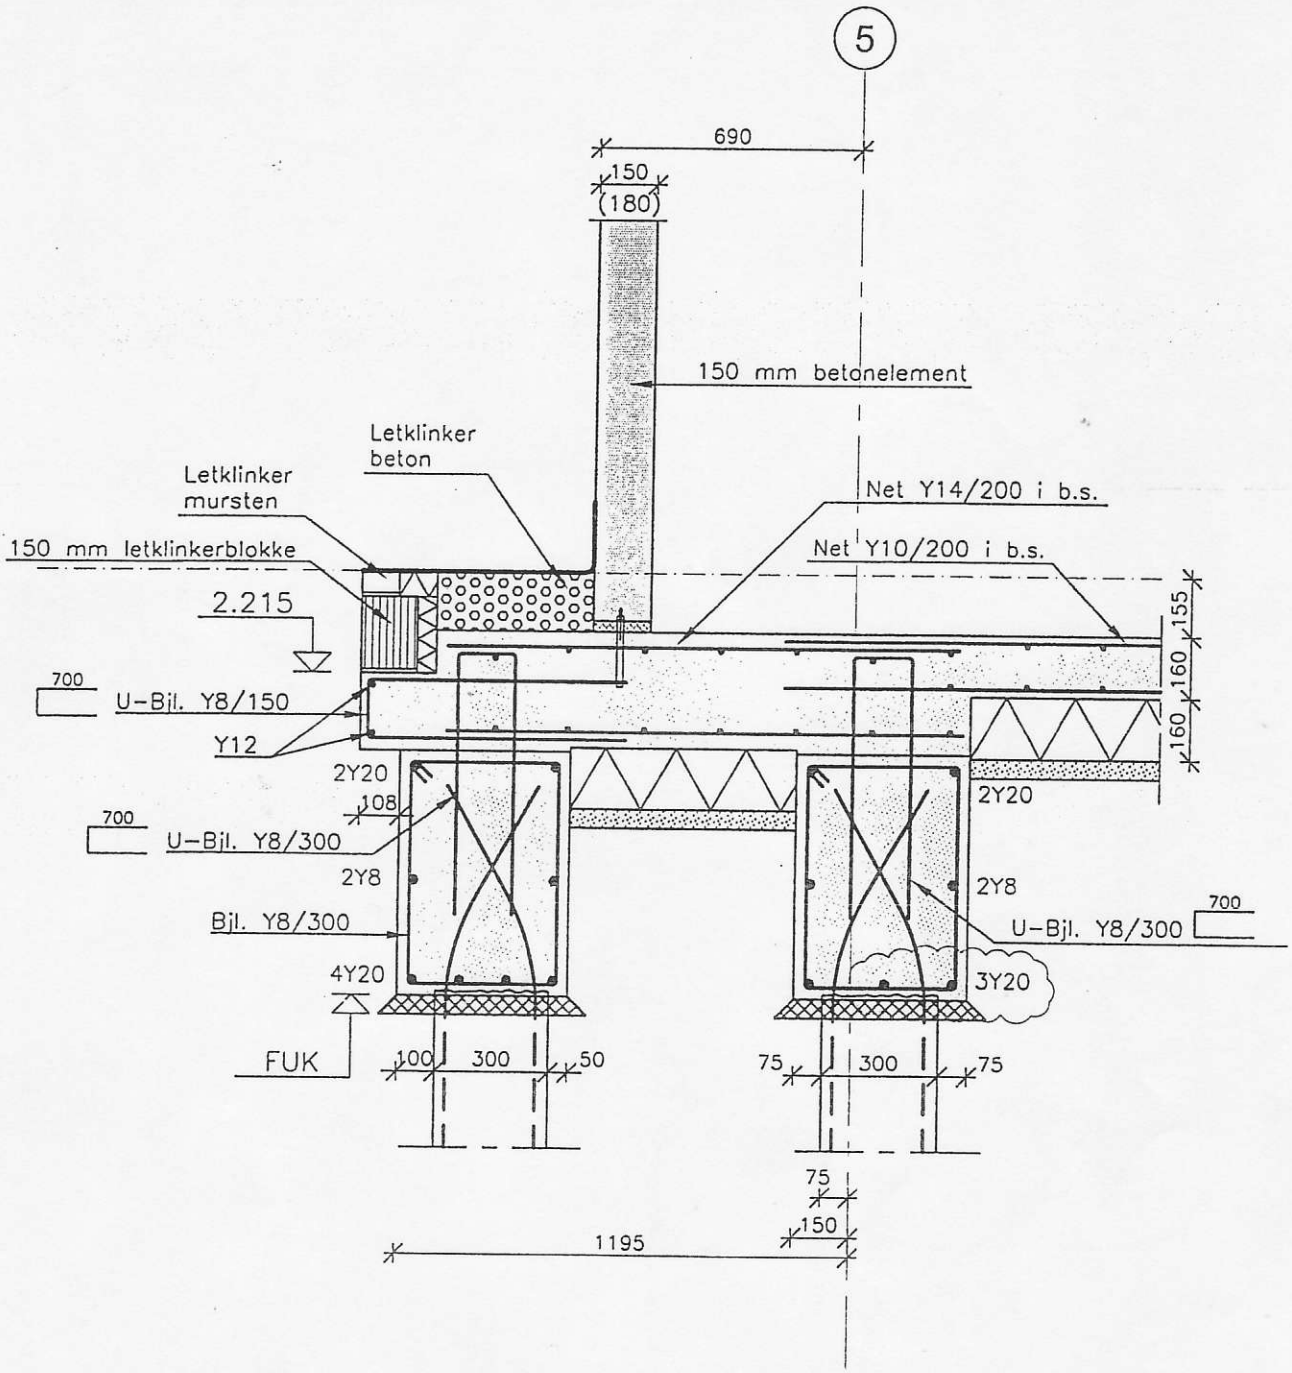


SAG : HØJGAARD OG SCHULTZ AMSTERDAMHUSENE FREDERIKSSUND		MÅL 1:20	PROJ./TEGN.	ARM/BHL
	EMNE SNIT I FUNDAMENT VED PEJSESKAKT		DATO	01.11.00
			REVDATO	22.02.01
STEENSEN & VARMING A/S RÅDGIVENDE INGENIØRER F.R.I KRABBESHOLMS ALLÉ 1, 8260 VIBY J TLF. 86 11 56 00 FAX 86 11 01 16	SAG NR. 99424A	TEGN. NR.		DETALJE NR.
	FIL NR. T-2190-DET.DWG	2.190		F18

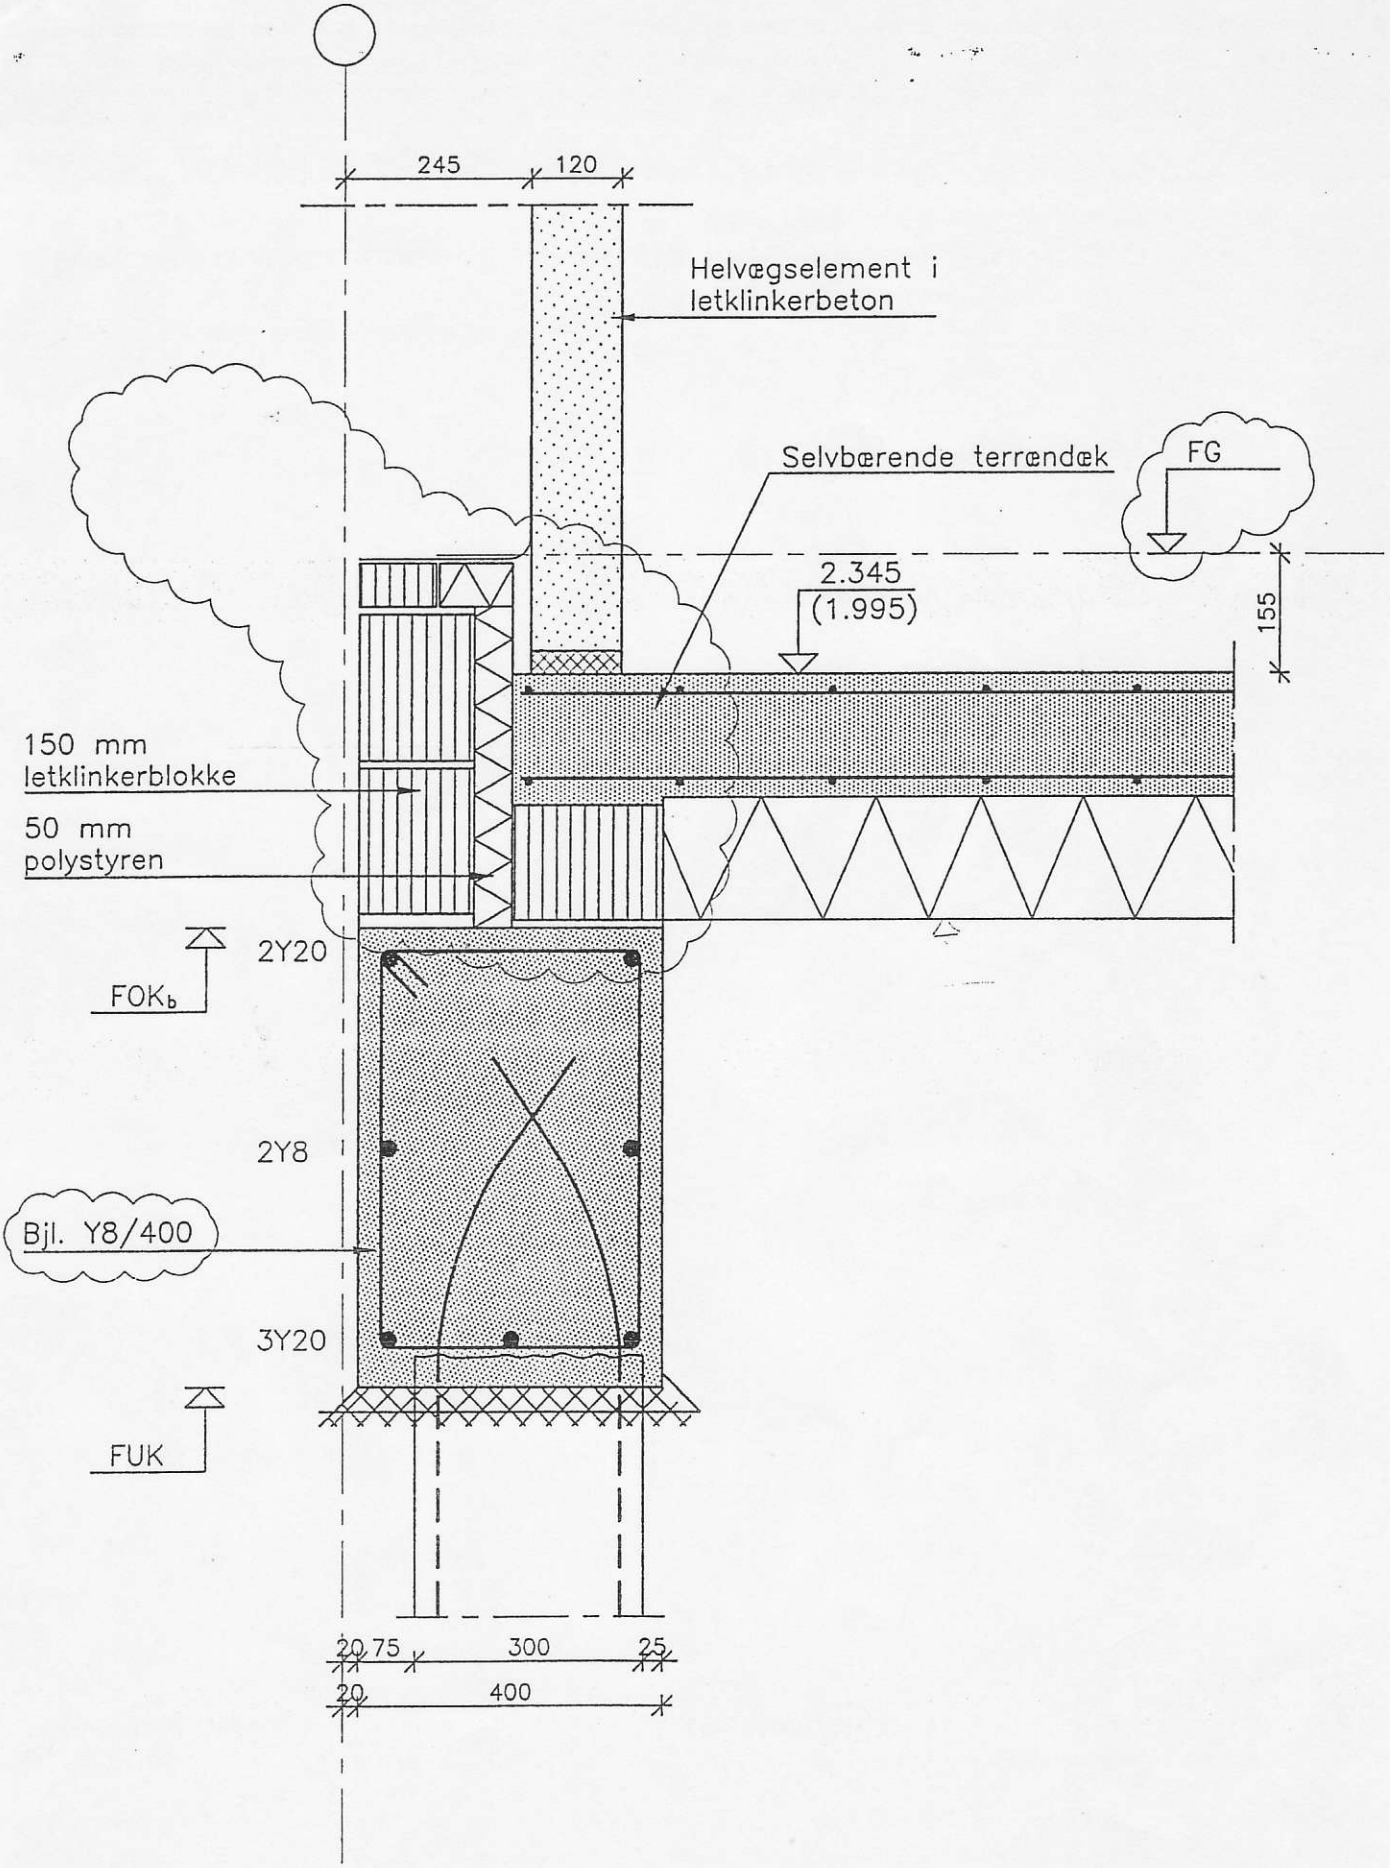

SAG : HØJGAARD OG SCHULTZ AMSTERDAMHUSENE FREDERIKSSUND		MÅL 1:10	PROJ./TEGN.	ARM/KF
	EMNE FACADEFUNDAMENT BOLIGTYPE F OG K		DATO	08.12.00
			REVDATO	22.02.01
STEENSEN & VARMING A/S RÅDGIVENDE INGENIØRER F.R.I KRABBESHOLMS ALLÉ 1, 8260 VIBY J TLF. 86 11 56 00 FAX 86 11 01 16	SAG NR. 99424A FIL NR. T-2190-DET.DWG	TEGN. NR. 2.190		DETALJE NR. F20

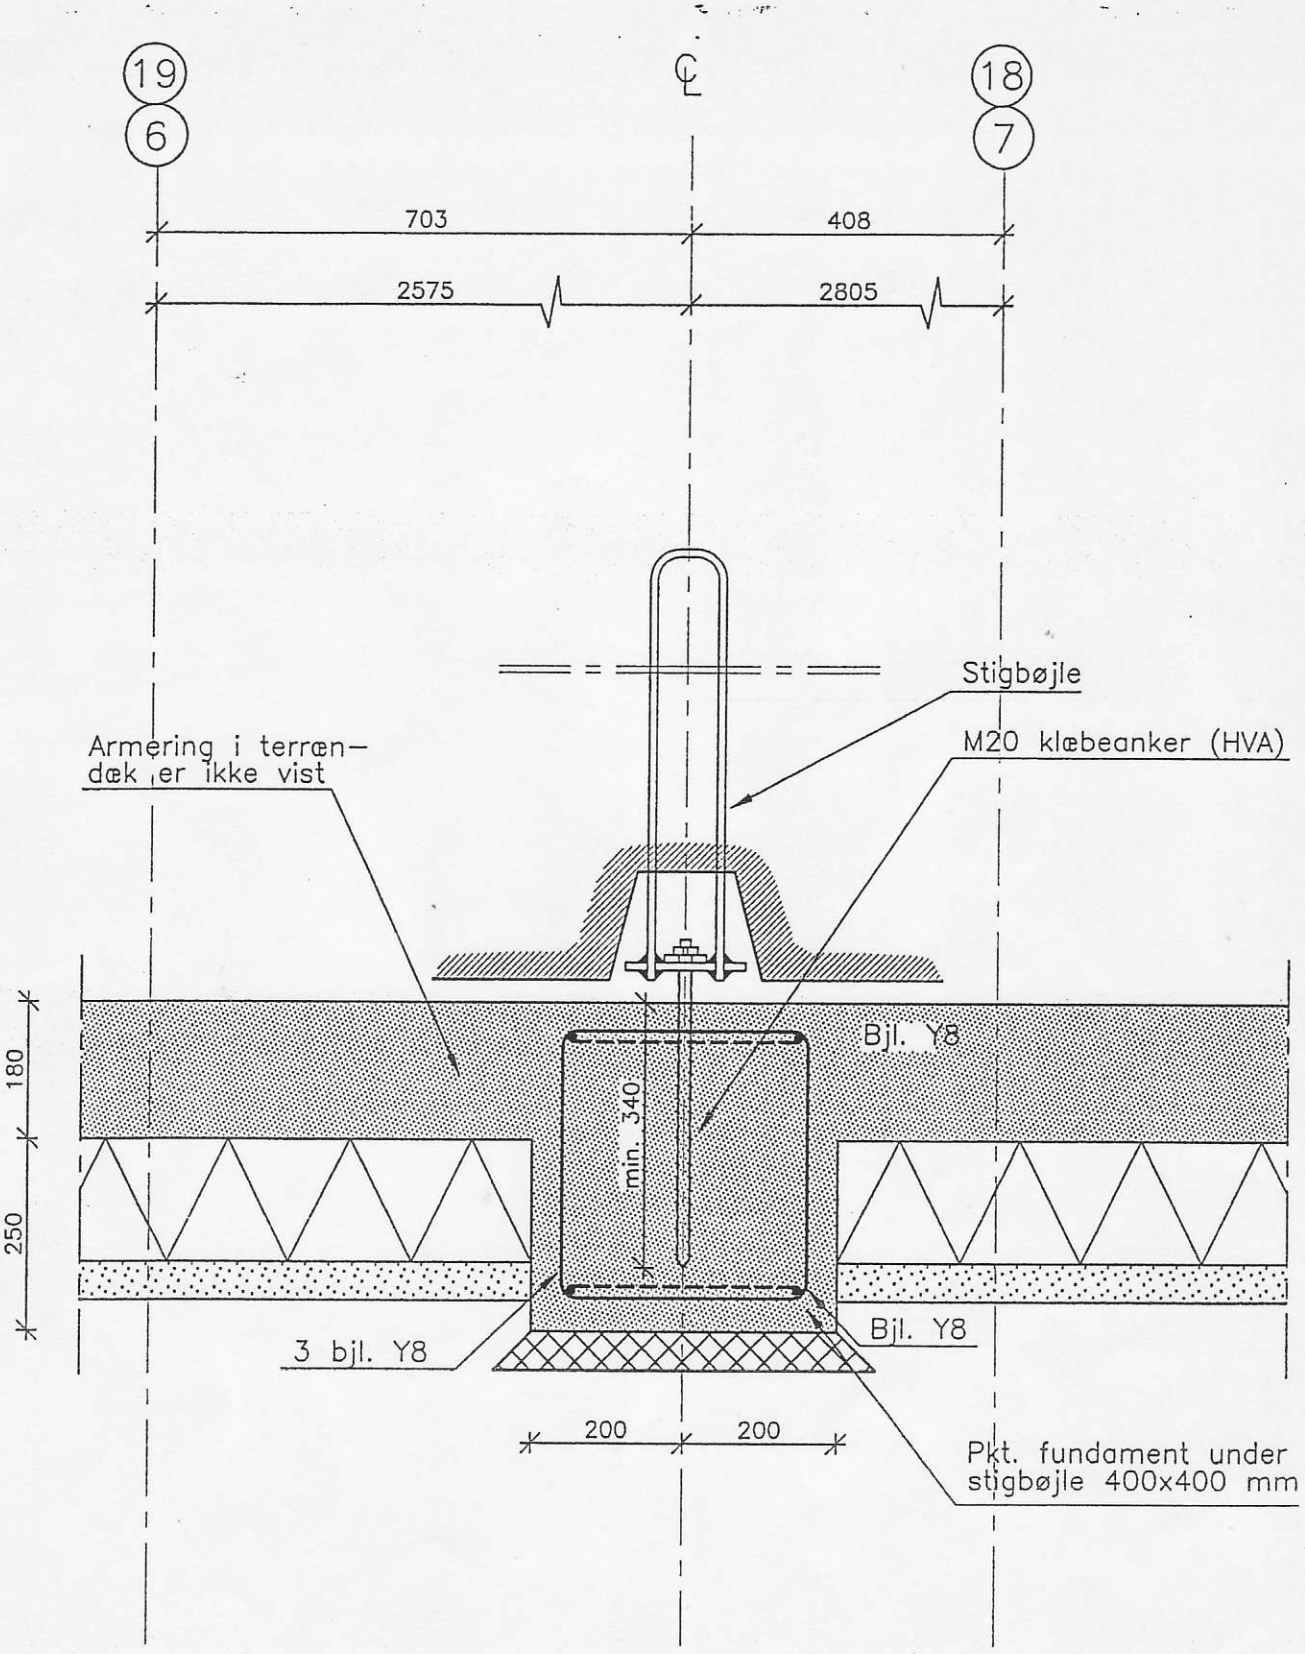

SAG : HØJGAARD OG SCHULTZ AMSTERDAMHUSENE FREDERIKSSUND		MÅL 1:10	PROJ./TEGN.	JBH/TIA
	EMNE STIGBØJLE VED TERRÆNDÆK		DATO	22.02.01
			REVDATO	
STEENSEN & VARMING A/S RÅDGIVENDE INGENIØRER F.R.I KRABBESHOLMS ALLÉ 1, 8260 VIBY J TLF. 86 11 56 00 FAX 86 11 01 16	SAG NR. 99424A	TEGN. NR.		DETALJE NR.
	FIL NR. T-2190-DET.DWG	2.190		F21

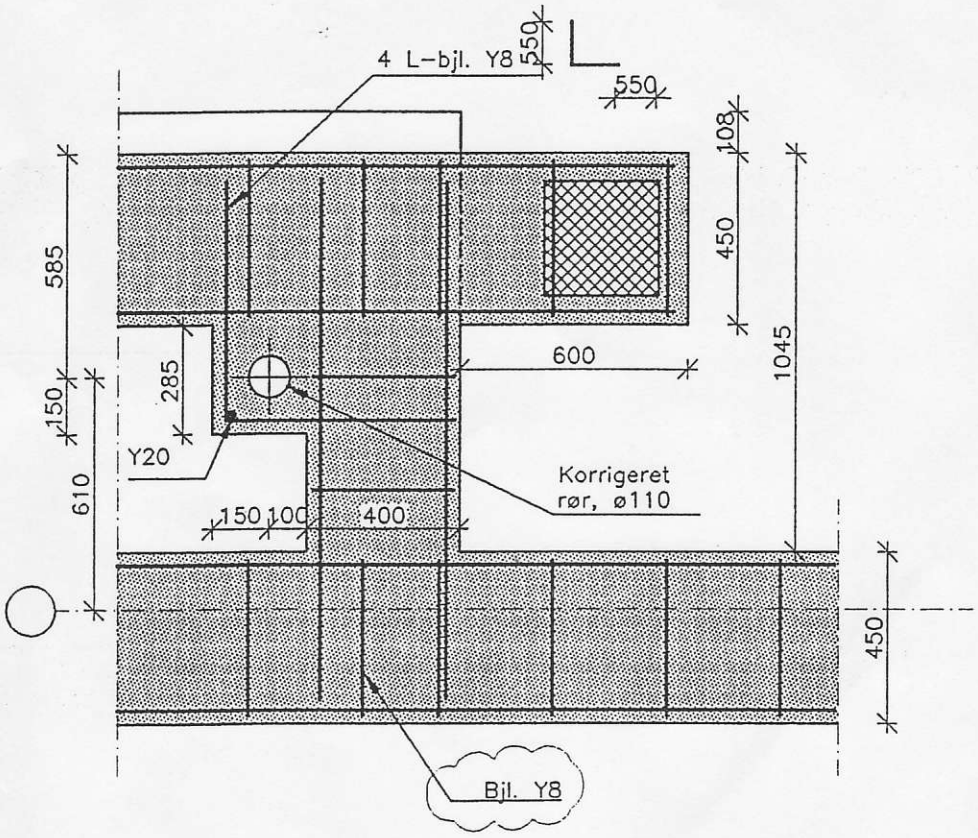

SNIT A–A, 1:20

SAG : HØJGAARD OG SCHULTZ AMSTERDAMHUSENE FREDERIKSSUND		MÅL 1:10	PROJ./TEGN.	JBH/KF
	EMNE DETALJE VED PEJSESKAKT (BETON)		DATO	15.11.00
			REVDATO	22.02.01
STEENSEN & VARMING A/S RÅDGIVENDE INGENIØRER F.R.I KRABBESHOLMS ALLÉ 1, 8260 VIBY J TLF. 86 11 56 00 FAX 86 11 01 16	SAG NR. 99424A	TEGN. NR.		DETALJE NR.
	FIL NR. T-2190-DET.DWG	2.190		F19